

ВНЕСЕНИЕ ИЗМЕНЕНИЙ
В ПРОЕКТ МЕЖЕВАНИЯ

территории квартала Южный г. Белоярский



Чертеж планировки территории



Условные обозначения:

- Границы проекта
- Красные линии

- Образуемые земельные участки
- Сохраняемые земельные участки
- Земельные участки, учтенные в ЕГРН
- Границы кадастровых кварталов
- - - Линия регулирования застройки

№5
3261 м² Номера образуемых или изменяемых земельных участков

86.06.0020106:1304 Кадастровые номера сохраняемых земельных участков

86.06.0020106 кадастровые номера кадастровых кварталов

:235 кадастровые номера земельных участков ЕГРН

Изм.	Кол.уч.	Лист	НР док.	Подпись	Дата
ГАП				Вольская Е.П.	12.20
ГИП				Соколова О.Б.	12.20
Архитектор				Еровикова Д.М.	12.20
Кад. инженер				Кисарина Е.Э.	12.20
					12.20
					12.20

ВНЕСЕНИЕ ИЗМЕНЕНИЙ В ПРОЕКТ МЕЖЕВАНИЯ ТЕРРИТОРИИ
КВАРТАЛА ЮЖНЫЙ ГОРОДА БЕЛОЯРСКИЙ


Ханты-Мансийский автономный округ - Югра, городское поселение Белоярский, город Белоярский	Лист	Листов	Масштаб
	1	1	1:1000

Чертеж межевания территории (1 этап)

ВНЕСЕНИЕ ИЗМЕНЕНИЙ
В ПРОЕКТ МЕЖЕВАНИЯ
территории квартала Южный г. Белоярский



Чертеж планировки территории

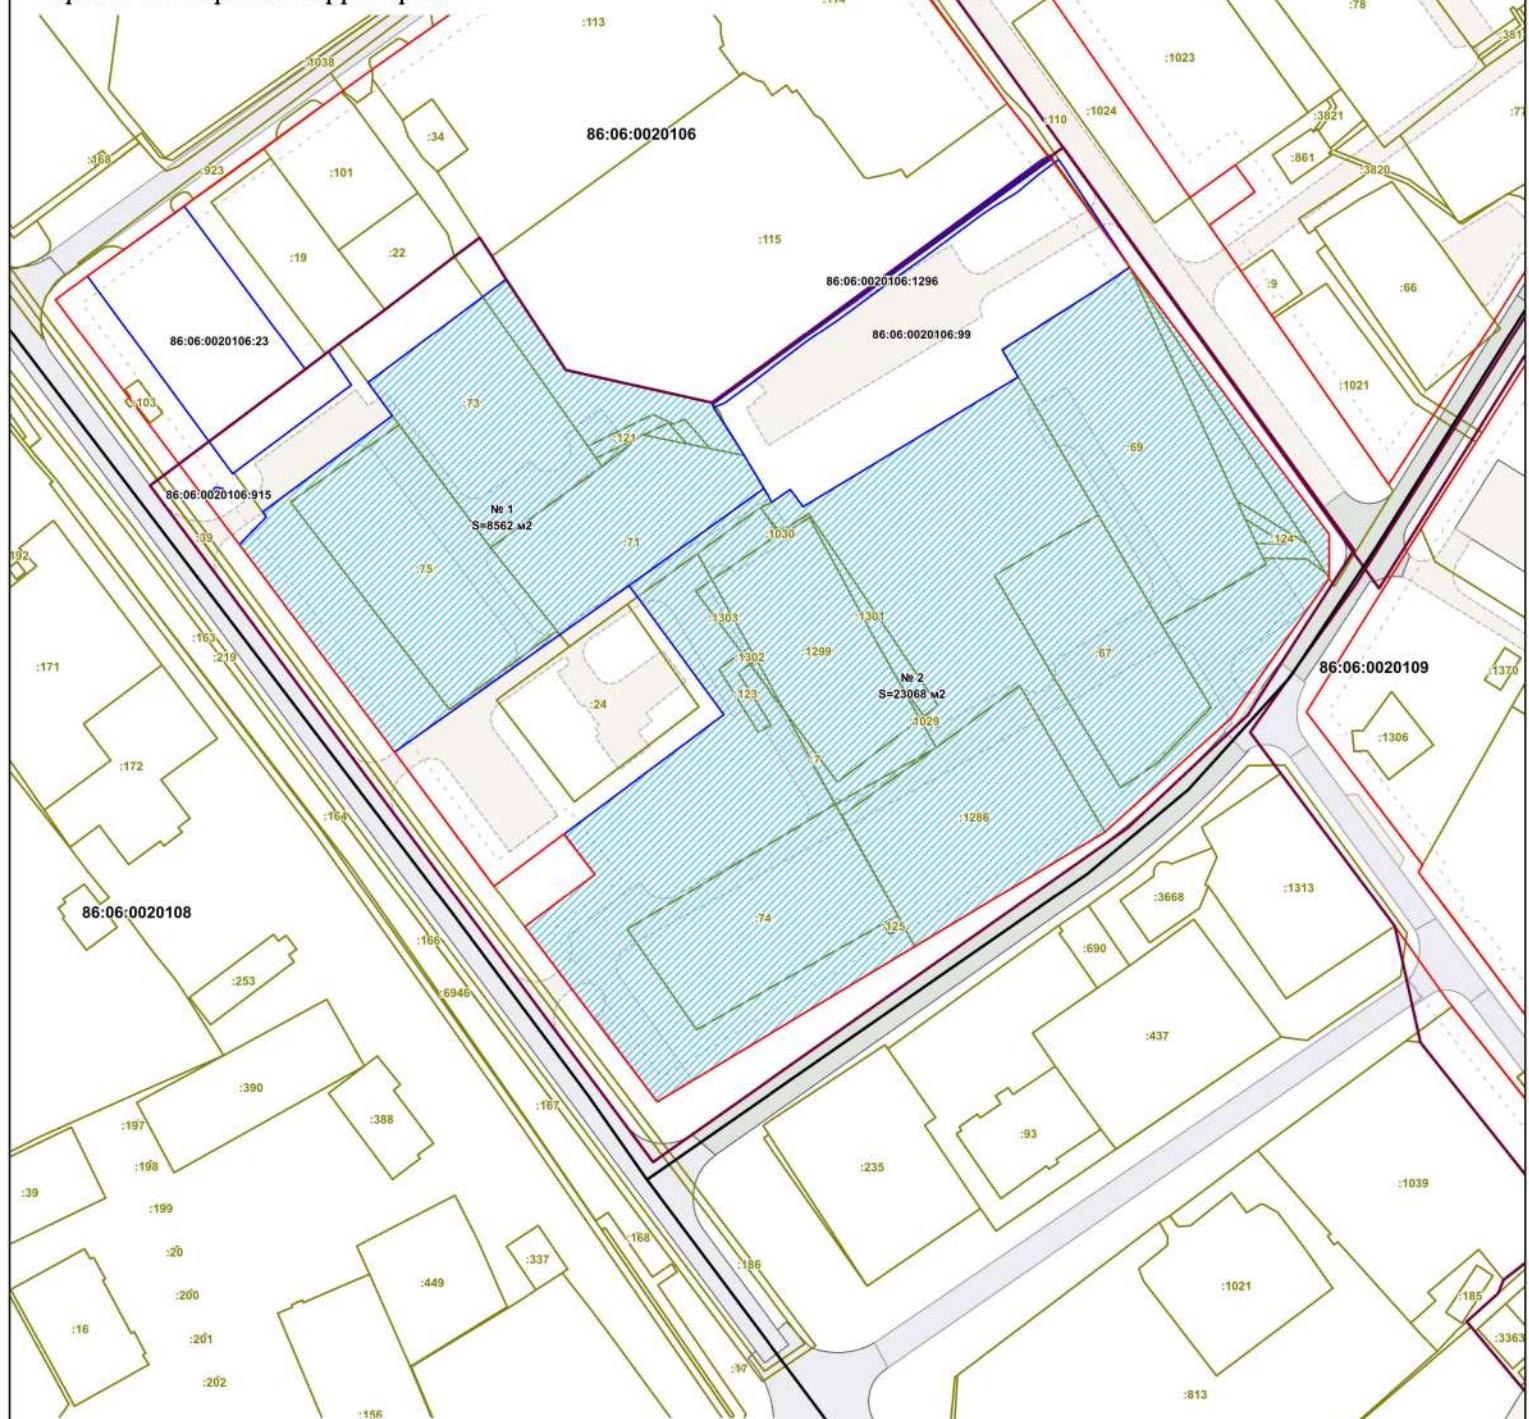

Условные обозначения:

- Границы проекта
- Красные линии

- Образуемые земельные участки
- Сохраняемые земельные участки
- Земельные участки, учтенные в ЕГРН
- Границы кадастровых кварталов
- Линия регулирования застройки

№2
23068 м² Номера образуемых или изменяемых земельных участков

86:06:0020106:99 Кадастровые номера сохраняемых земельных участков

86:06:0020106 кадастровые номера кадастровых кварталов

:235 кадастровые номера земельных участков ЕГРН

Изм.	Кол.уч.	Лист	НР док.	Подпись	Дата
ГАП				Вольская Е.П.	12.20
ГИП				Соколова О.Б.	12.20
Архитектор				Ершникова Д.М.	12.20
Кад. инженер				Кисарина Е.Э.	12.20
					12.20

ВНЕСЕНИЕ ИЗМЕНЕНИЙ В ПРОЕКТ МЕЖЕВАНИЯ ТЕРРИТОРИИ
КВАРТАЛА ЮЖНЫЙ ГОРОДА БЕЛОЯРСКИЙ

ХАНТИ-МАНСИЙСКИЙ АВТОНОМНЫЙ СЮРГУТ - ЮГУ, ГОРОДСКОЕ ПОСЕЛЕНИЕ БЕЛОЯРСКИЙ, ГОРОД БЕЛОЯРСКИЙ

Лист	Листов	Масштаб
1	1	1:1000

Чертеж межевания территории

(2 этап)

РГИС
ООО "РГИС"