



Общество с ограниченной ответственностью
"Архитектурная студия "Арс-Проект"


Свидетельство о допуске по подготовке проектной
документации (СРО-П-170-16032012) № 748 "28" июня 2013г.

Заказчик - Администрация Белоярского района

Спортивно-игровая площадка СОТ Кислор

ПРОЕКТНАЯ ДОКУМЕНТАЦИЯ

04-22-ДП

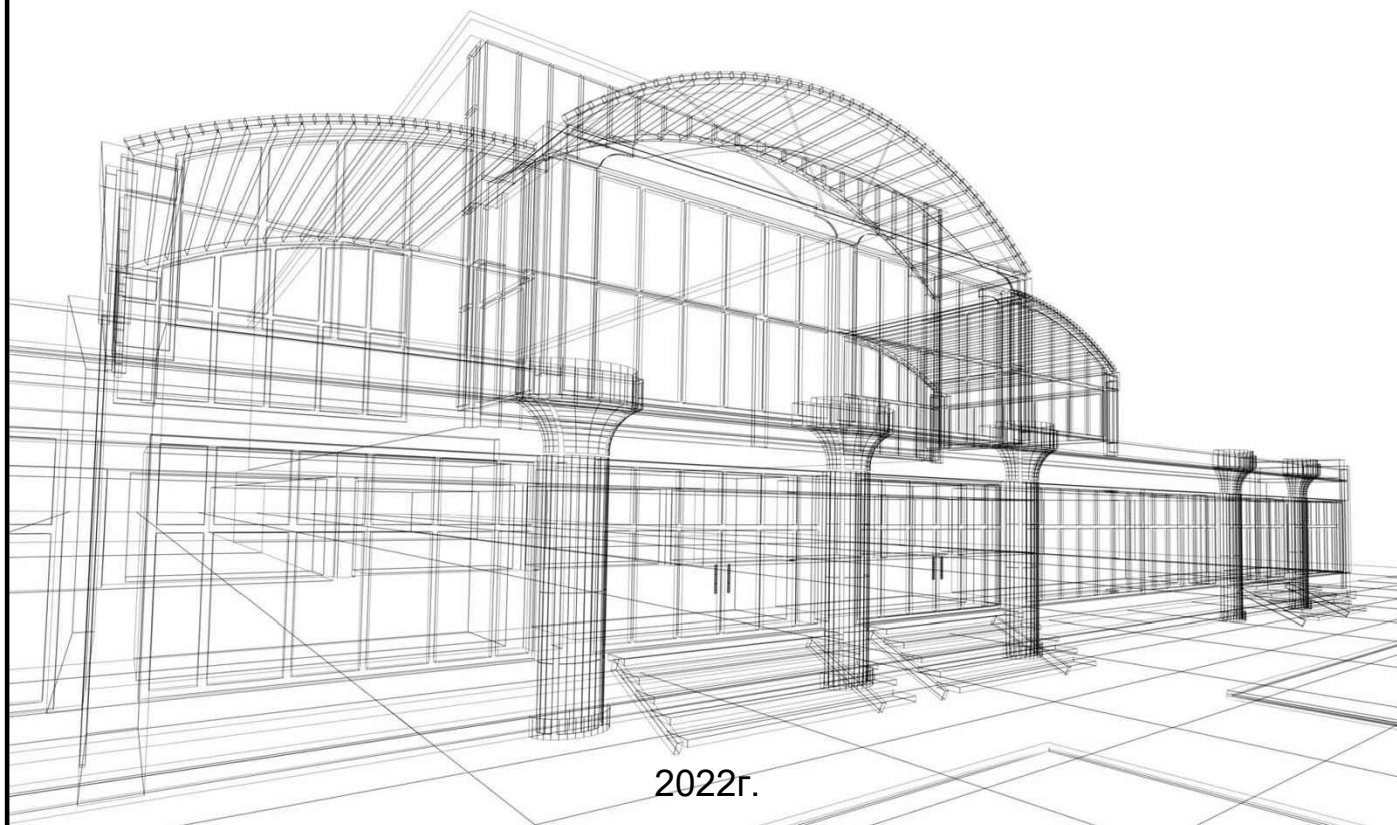



Общество с ограниченной ответственностью
"Архитектурная студия "Арс-Проект"

Свидетельство о допуске по подготовке проектной
документации (СРО-П-170-16032012) № 748 "28" июня 2013г.

Заказчик - Администрация Белоярского района

Спортивно-игровая площадка СОТ Кислор

ПРОЕКТНАЯ ДОКУМЕНТАЦИЯ

04-22-ДП


Согласовано				
Взам. инв. №				
Подп. и дата				
Инв. № подл.				

Генеральный директор

Редькин Е.В.

ГИП



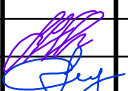

Дуняшев М.Р.

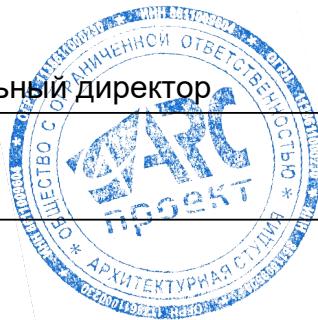


2022г.

Ведомость чертежей основного комплекта

	Наименование	Примечание
1	Общие данные	
2	Ситуационная схема	
3	Функциональная схема	
4	Разбивочная схема	
5	План благоустройства территории	
6	Спецификация	
7	3D визуализация	
8	3D визуализация	
9	3D визуализация	


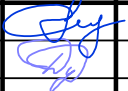
04-22-ДП					
Спортивно-игровая площадка СОТ Кислор					
Изм.	Кол. уч.	Лист	№ док.	Подп.	Дата
Разработал	Редькин Е.В.				
ГИП	Дуняшев М.Р.				
			Администрация Белоярского района		
			Общие данные		
Норм.контр.	Обчинникова С.В.				
Директор	Редькин Е.В.				
			Стадия	Лист	Листов
			РД	1	
			ООО "АС"АРС-Проект"		

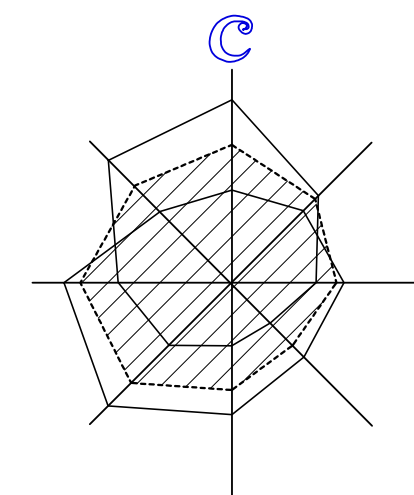

УСЛОВНЫЕ ОБОЗНАЧЕНИЯ
 - въезды/выезды во двор

— — — — — Граница работ

						04-22-ДП			
						Спортивно-игровая площадка СОТ Кислор			
Изм.	Кол. уч.	Лист	№ док.	Подп.	Дата	Администрация Белоярского района	Стадия	Лист	Листов
Разработал	Редькин Е.В.						РД	2	
ГИП	Дуняшев М.Р.					Ситуационная схема	ООО "АС" АРС-Проект"		
Норм.контр.	Овчинникова С.В.								
Директор	Редькин Е.В.								

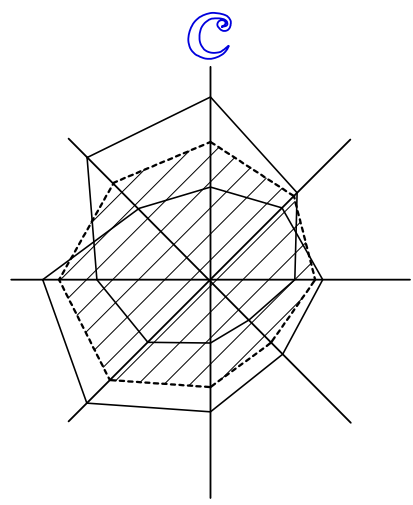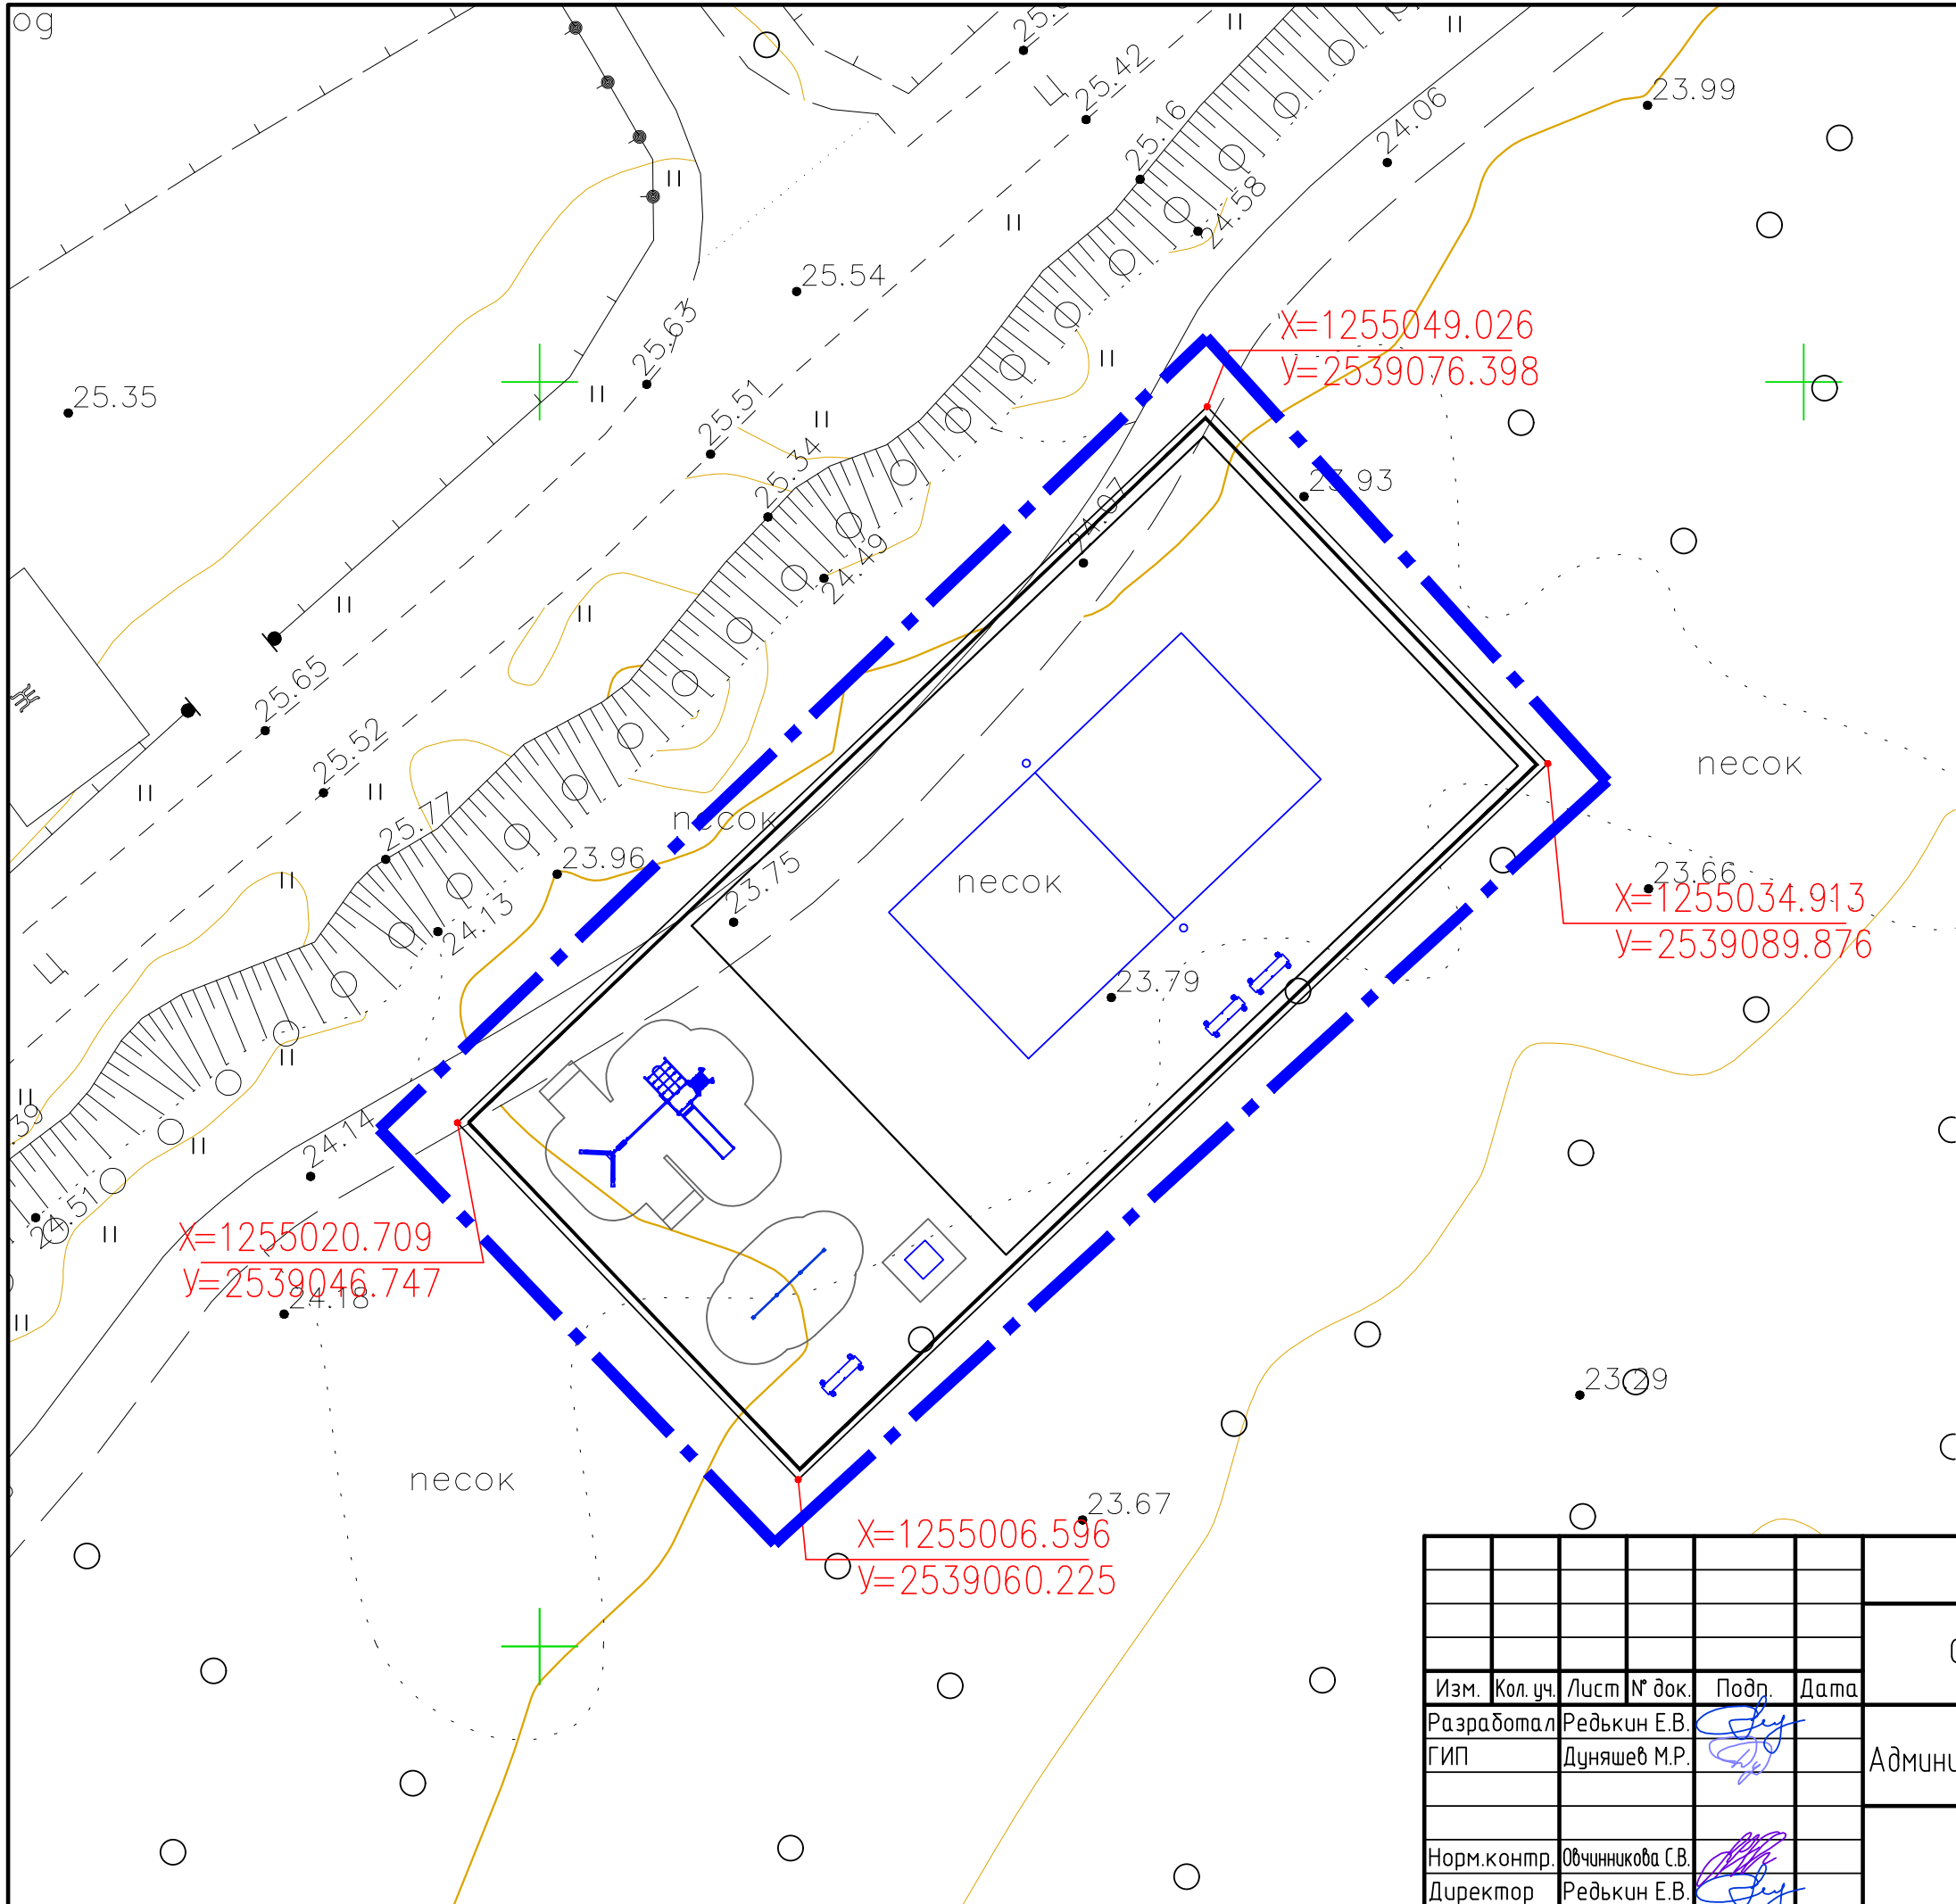

УСЛОВНЫЕ ОБОЗНАЧЕНИЯ

- входы/выходы во двор

— — — — — Граница работ






X=1255020.709
Y=2539046.747

X=1255049.026
Y=2539076.398


X=1255034.913
Y=2539089.876

X=1255006.596
Y=2539060.225

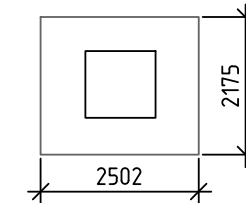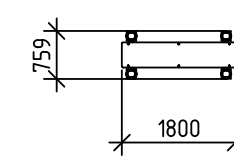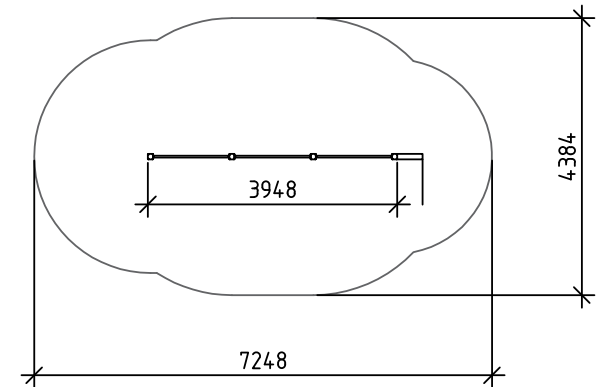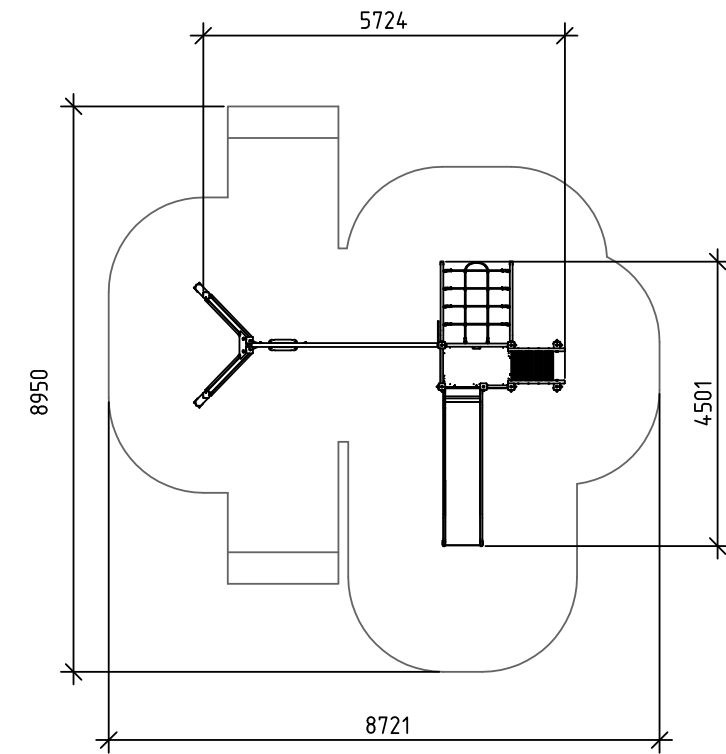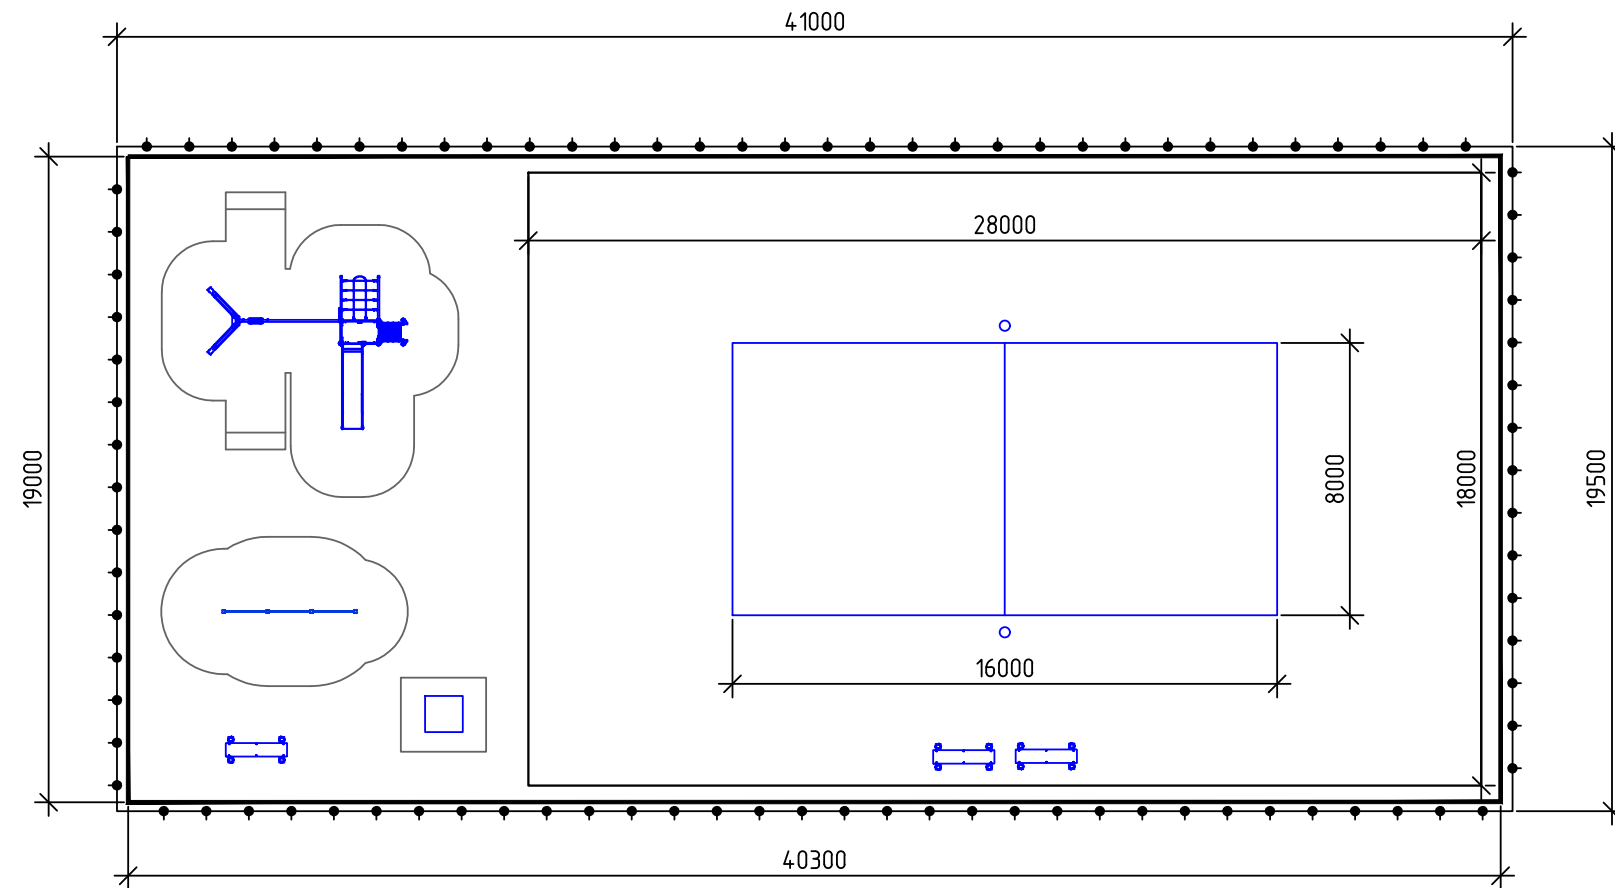


						04-22-ДП			
						Спортивно-игровая площадка СОТ Кислор			
Изм.	Кол. уч.	Лист	№ док.	Подп.	Дата	Администрация Белоярского района	Стадия	Лист	Листов
Разработал	Редькин Е.В.	ГИП	Дуняшев М.Р.	<i>[Signature]</i>			РД	3	
Норм.контр.	Овчинникова С.В.	Директор	Редькин Е.В.	<i>[Signature]</i>		Функциональная схема	ООО "АС" АРС-Проект"		

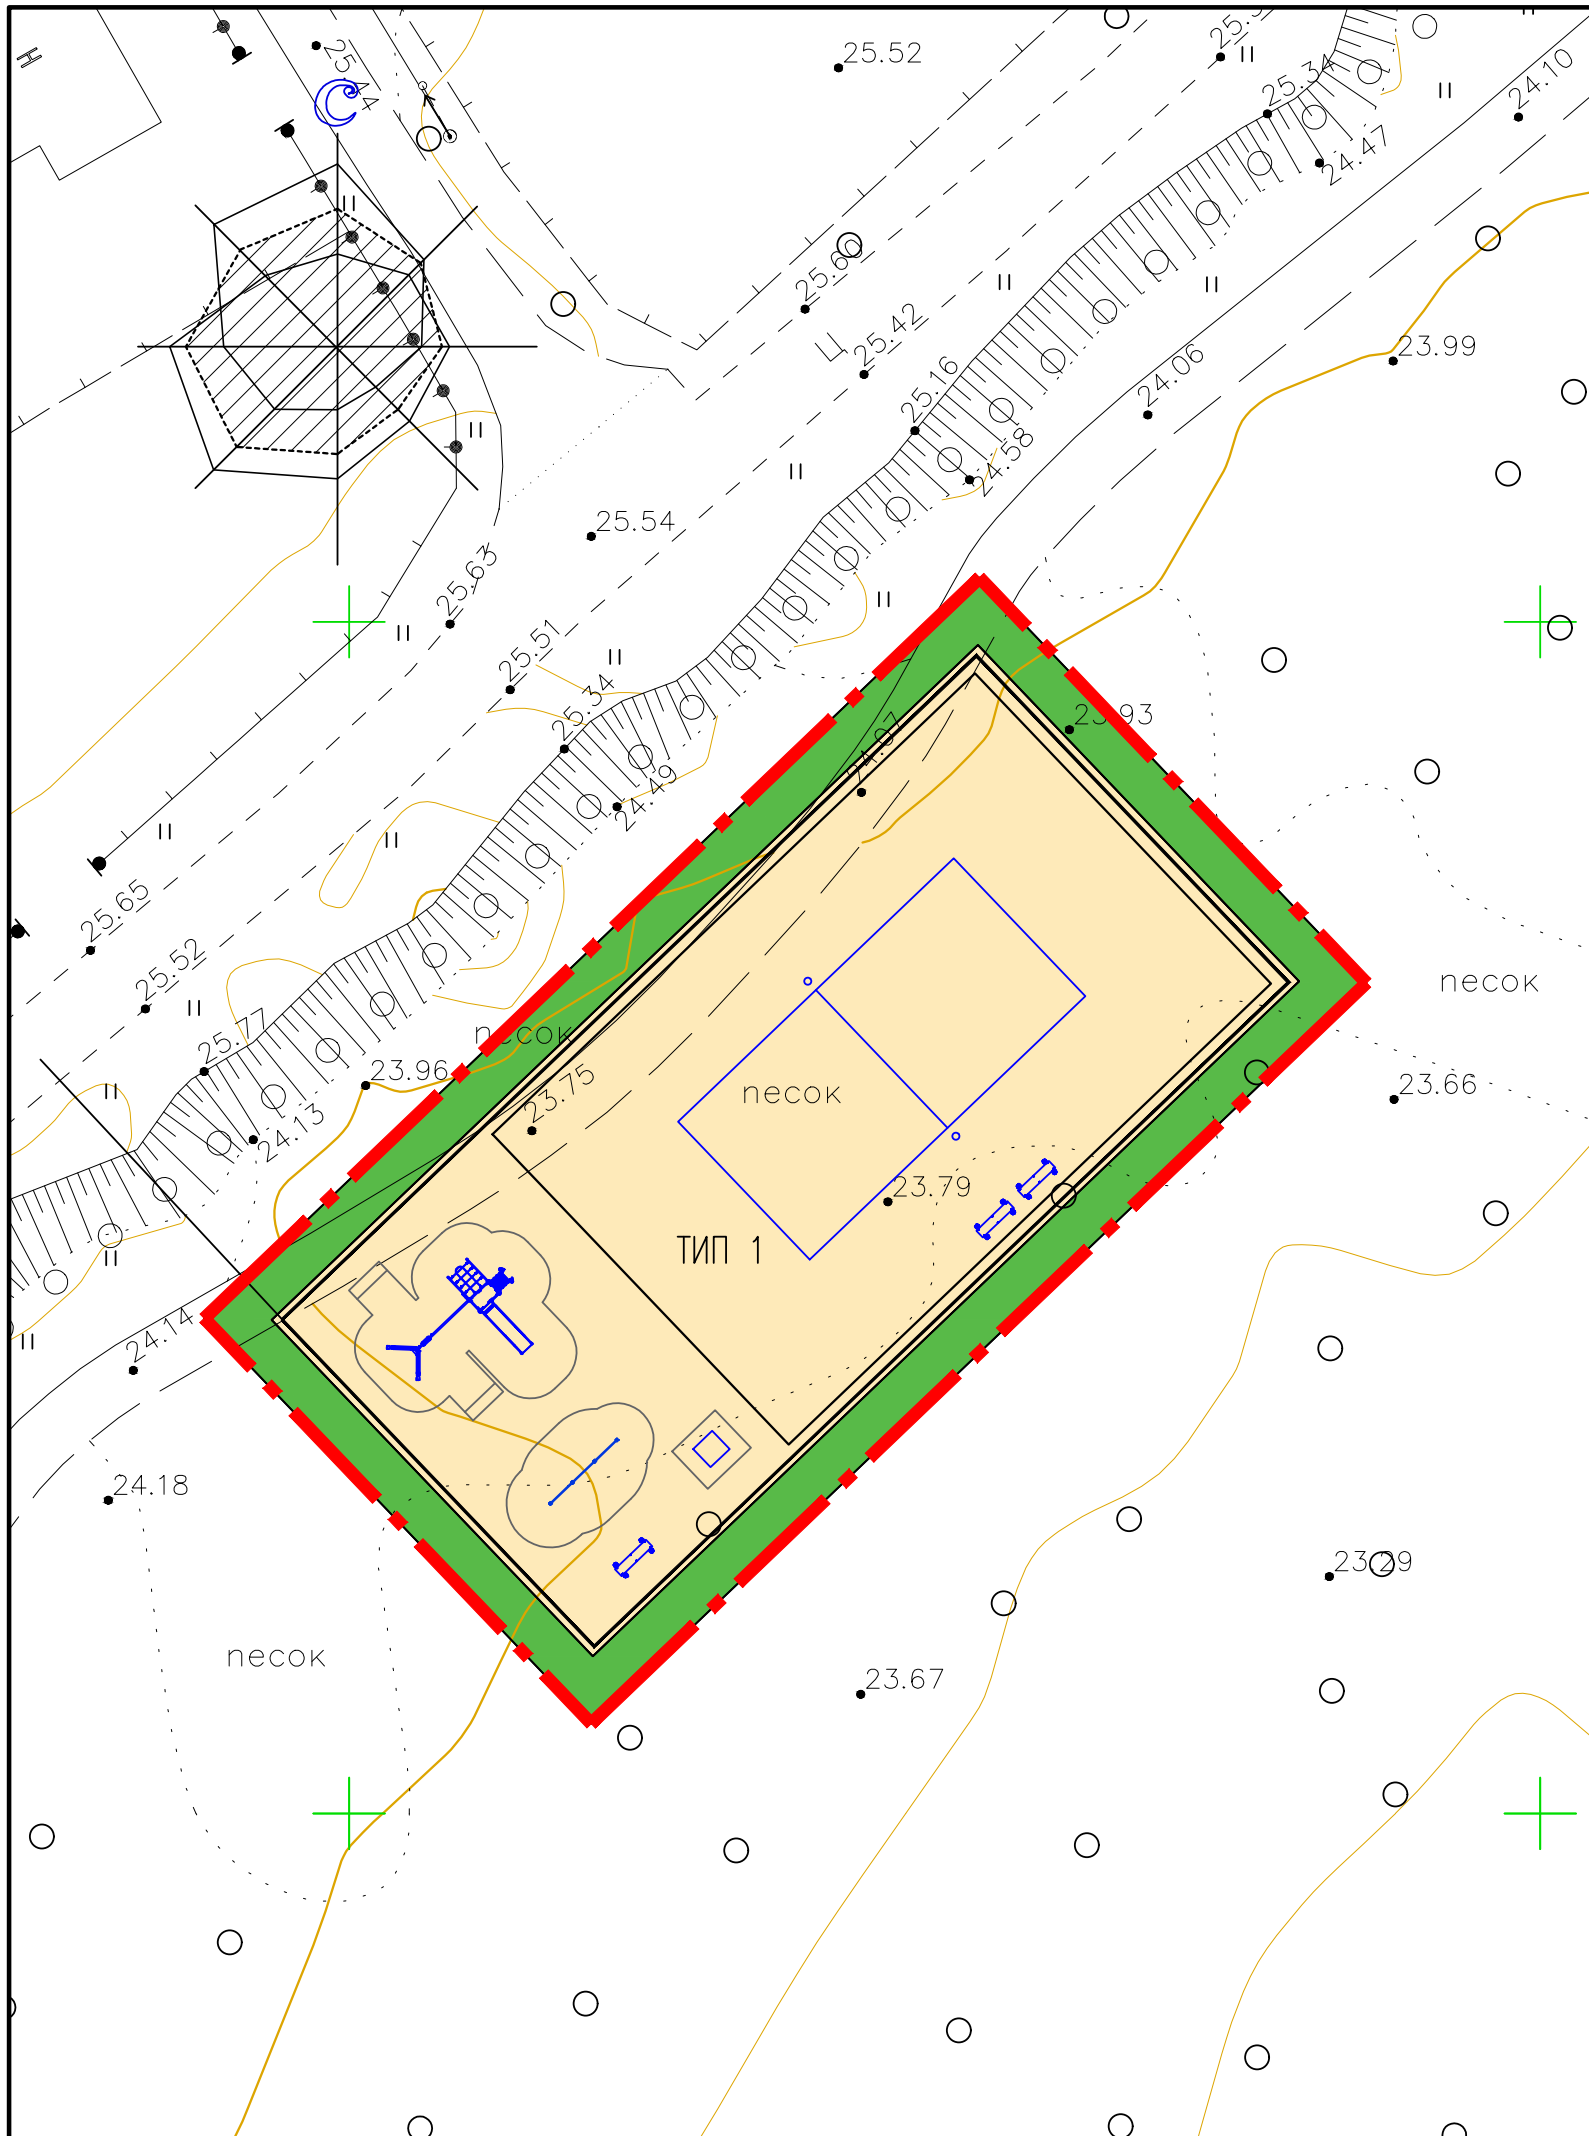

						04-22-ДП			
						Спортивно-игровая площадка СОТ Кислор			
Изм.	Кол. уч.	Лист	№ док.	Подп.	Дата	Администрация Белоярского района	Стадия	Лист	Листов
Разработал	Редькин Е.В.			<i>[Signature]</i>			РД	4	
ГИП	Дуняшев М.Р.			<i>[Signature]</i>		Разбивочная схема (начало)	ООО "АС" АРС-Проект"		
Норм.контр.	Обчинникова С.В.			<i>[Signature]</i>					
Директор	Редькин Е.В.			<i>[Signature]</i>					




УСЛОВНЫЕ ОБОЗНАЧЕНИЯ

-  Граница работ
-  Озеленение, проект.
-  Игровая площадка

ТИП 1
 Конструкция одежды спортивной и игровой площадки
 М 1:20





Бартовый камень по ГОСТ 6665 - 91 БР.100.20.8

Бетон В 15

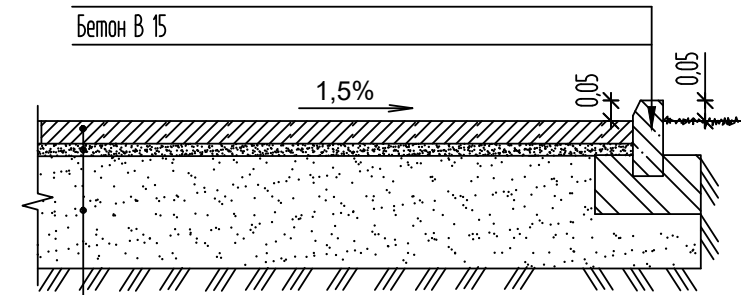

Песок по ГОСТ 8736-85, h=0.40м


Уплотненный грунт

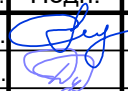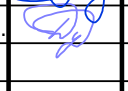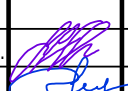						04-22-ДП			
						Спортивно-игровая площадка СОТ Кислор			
Изм.	Кол. уч.	Лист	№ док.	Подп.	Дата	Администрация Белоярского района	Стадия	Лист	Листов
Разработал							РД	5	
ГИП						План благоустройства территории	ООО "АС"АРС-Проект"		
Норм.контр.									
Директор									


Спецификация оборудования, изделий и материалов

Позиция	Наименование и техническая характеристика	Тип, марка, обозначение документа, опросного листа	Код оборудования, изделия, материала	Завод-изготовитель	Единица измерения	Количество	Масса единицы кг	Примечания
1	2	3	4	5	6	7	8	9
	<i>Брусчатое покрытие тротуаров, S=(800м2)</i>							
1	Песок природный для строительных работ средний с крупностью зерен размером свыше 5 мм-до 5% по массе				м.куб.	352		
2	Камни бортовые: БР 100.20.8 /бетон В22,5 (М300), объем 0,016 м3/ (ГОСТ 6665-91)				шт	118		
	<i>Стальные сваи под оборудование</i>							
3	<i>Опоры из труб</i>				тн	0.32		
4	<i>Раствор готовый кладочный, цементный, М100</i>				м3	4.131		
	<i>Деталь закладная ЗД1</i>							
5	Оборудование спортивное универсальное свободного доступа Волейбольные стойки (без сетки)				шт	1		
6	<i>Оборудование детской игровой площадки (горка)</i>				шт	1		
7	<i>Спортивный комплекс (турник)</i>				шт	1		
8	<i>Оборудование для благоустройства</i>				шт	1		
9	<i>Песочница</i>				шт	1		
	<i>Металлическое ограждение спортивной площадки ЗД</i>							
	<i>Опоры из труб</i>				тн	0.7137		
10	<i>Раствор готовый кладочный, цементный, М100</i>				м3	9.18		
11	<i>Панель DFence City V4 2530*2030 яч. 55x200мм 4мм Zn+Pe RAL6005 б/вырез</i>				шт	60		
12	<i>Столб DFence L=4,0м 80*80*2мм Zn+ПП RAL6005 с пластик. заглушкой на фланце 250*10</i>				шт	60		
13	<i>Калитка DFence 1000*2030 Zn+ПП RAL6005 с замком, петли 2р. на фланце</i>				шт	1		
14	<i>Комплект крепления №5, кр. саморез 5,5*38, скоба 40*35 Zn+ПП RAL6005</i>				шт	249		
	<i>Озеленение</i>							
15	<i>Земля растительная</i>				м3	25.8		
16	<i>Семена газонных трав (смесь)</i>				кг	5.16		


						04-22-ДП			
						Спортивно-игровая площадка СОТ Кислор			
Изм.	Кол. уч.	Лист	№ док.	Подр.	Дата				
Разработал	Редькин Е.В.					Администрация Белоярского района	Стадия	Лист	Листов
ГИП	Дуняшев М.Р.						РД	6	
Норм.контр.	Обчинникова С.В.					Спецификация изделий и материалов	000 "АС" АРС-Проект"		
Директор	Редькин Е.В.								

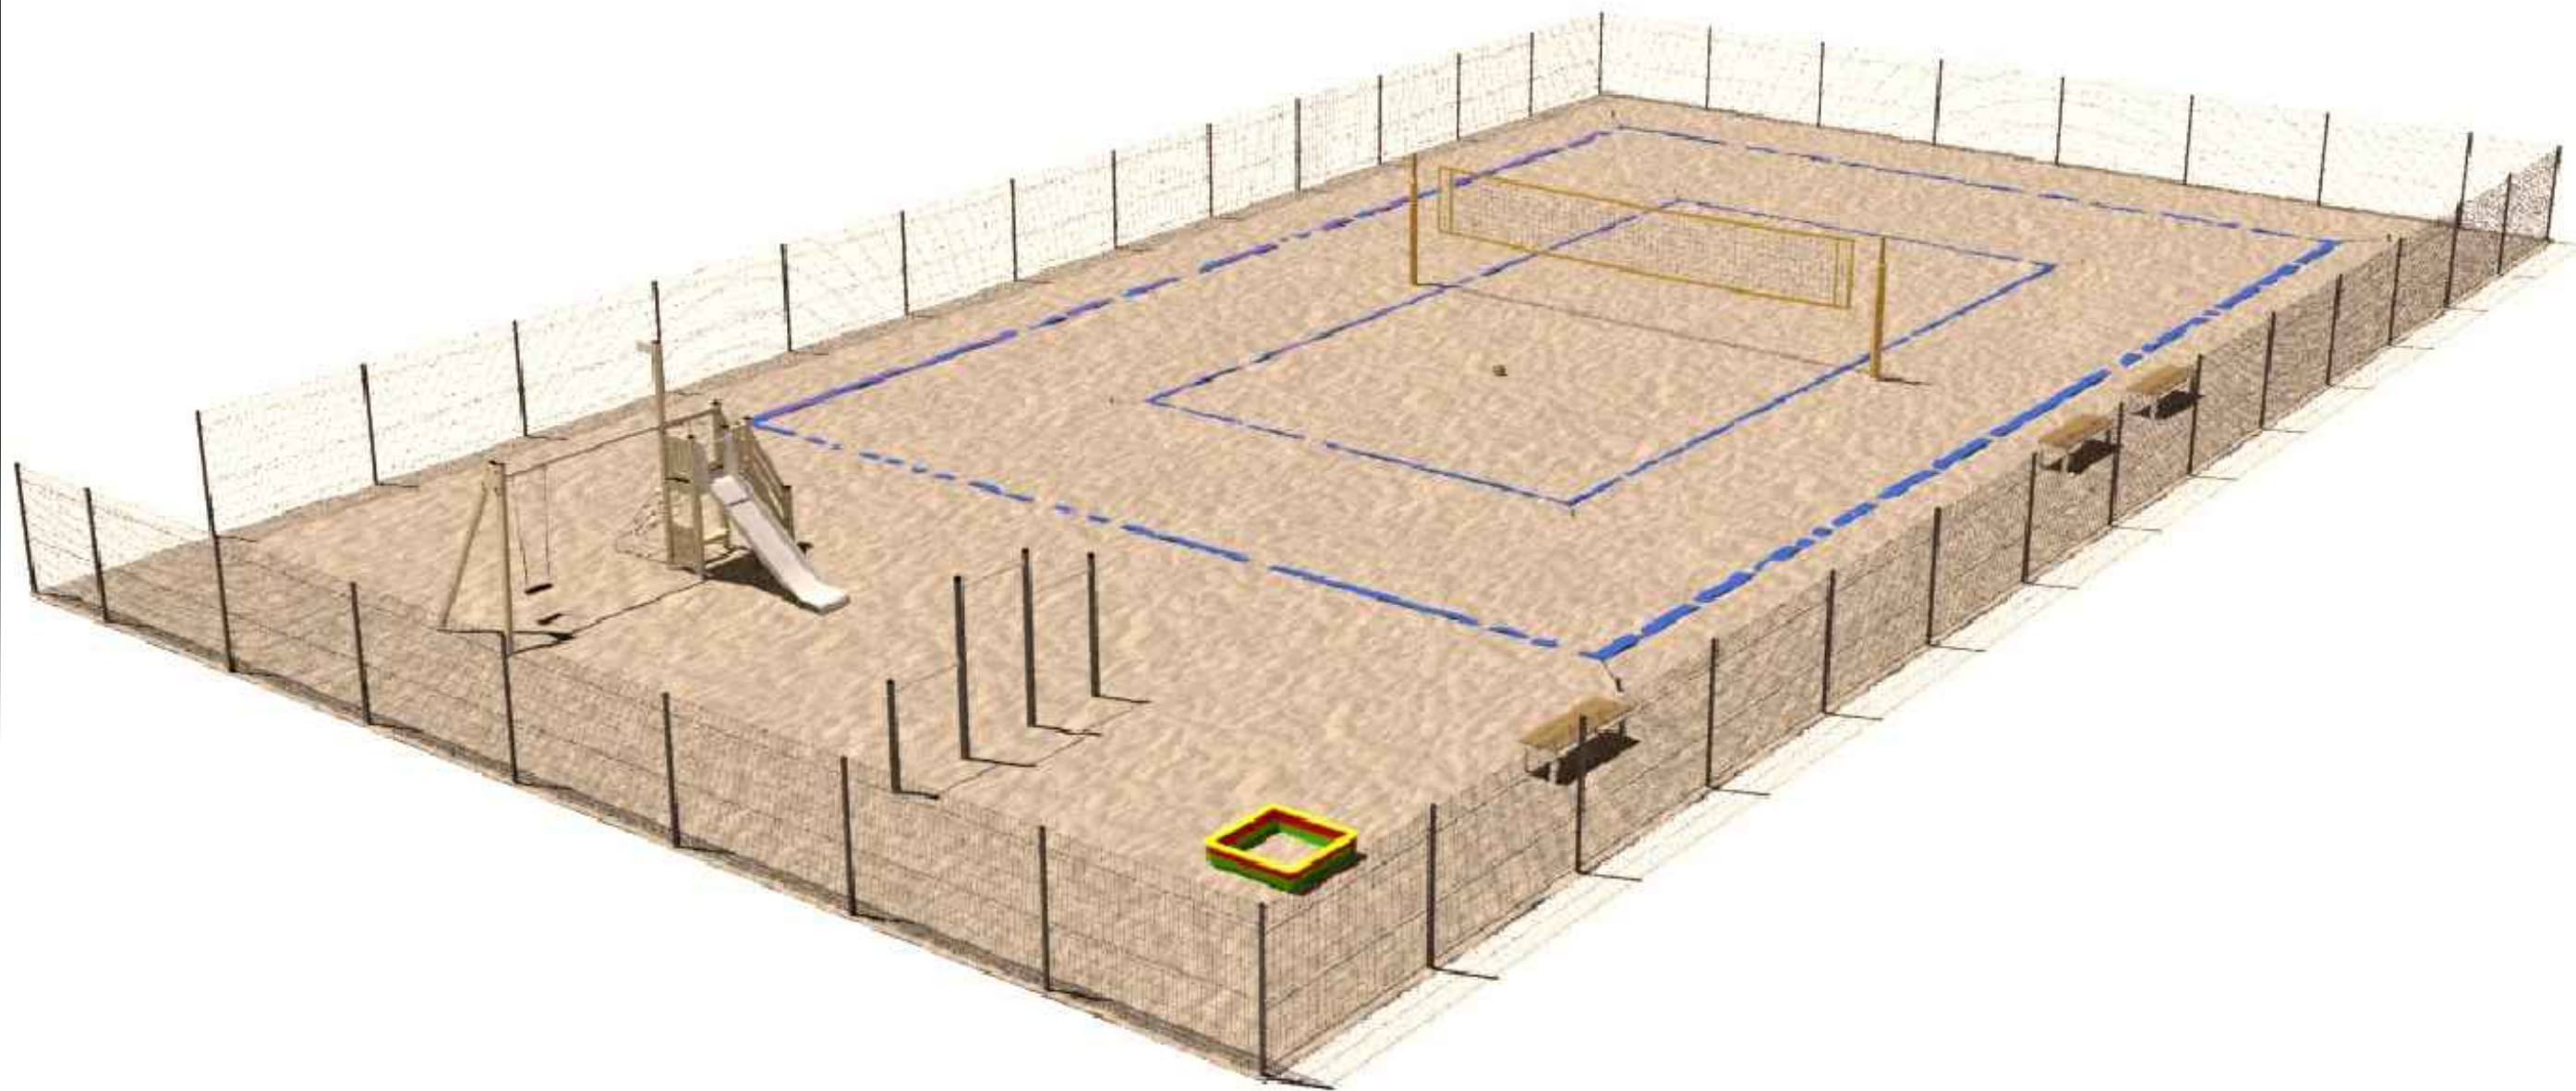

						04-22-ДП			
						Спортивно-игровая площадка СОТ Кислор			
Изм.	Кол. уч.	Лист	№ док.	Подп.	Дата	Администрация Белоярского района	Стадия	Лист	Листов
Разработал	Редькин Е.В.						РД	7	
ГИП	Дуняшев М.Р.					3D визуализация	ООО "АС"АРС-Проект"		
Норм. контр.	Овчинникова С.В.								
Директор	Редькин Е.В.								

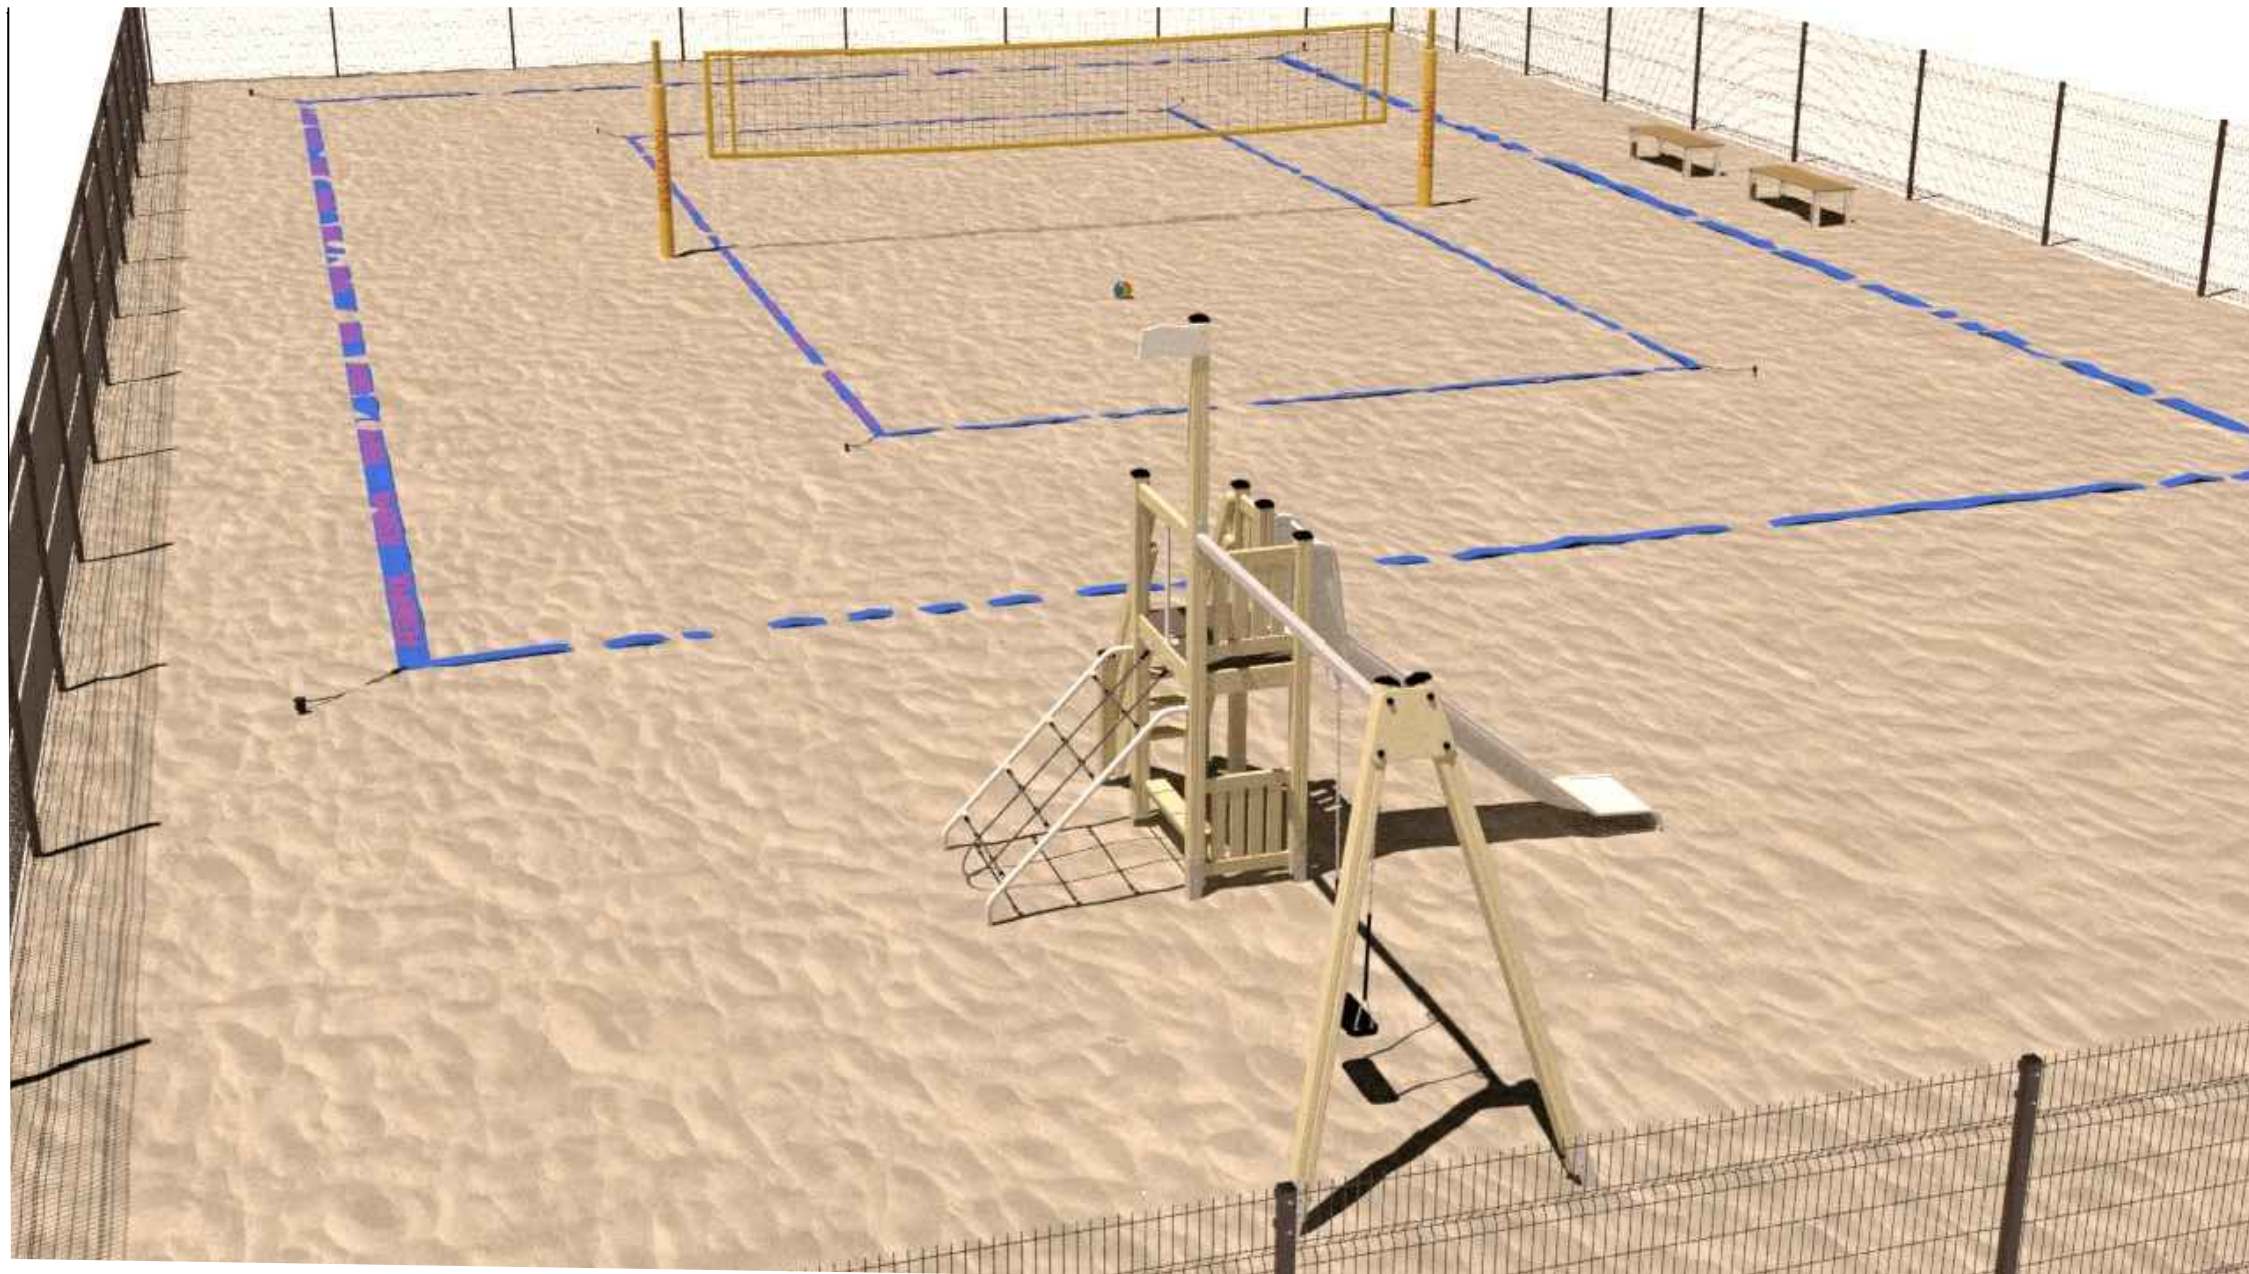

						04-22-ДП			
						Спортивно-игровая площадка СОТ Кислор			
Изм.	Кол. уч.	Лист	№ док.	Подп.	Дата	Администрация Белоярского района	Стадия	Лист	Листов
Разработал	Редькин Е.В.						РД	8	
ГИП	Дуняшев М.Р.					3D визуализация	ООО "АС"АРС-Проект"		
Норм.контр.	Овчинникова С.В.								
Директор	Редькин Е.В.								

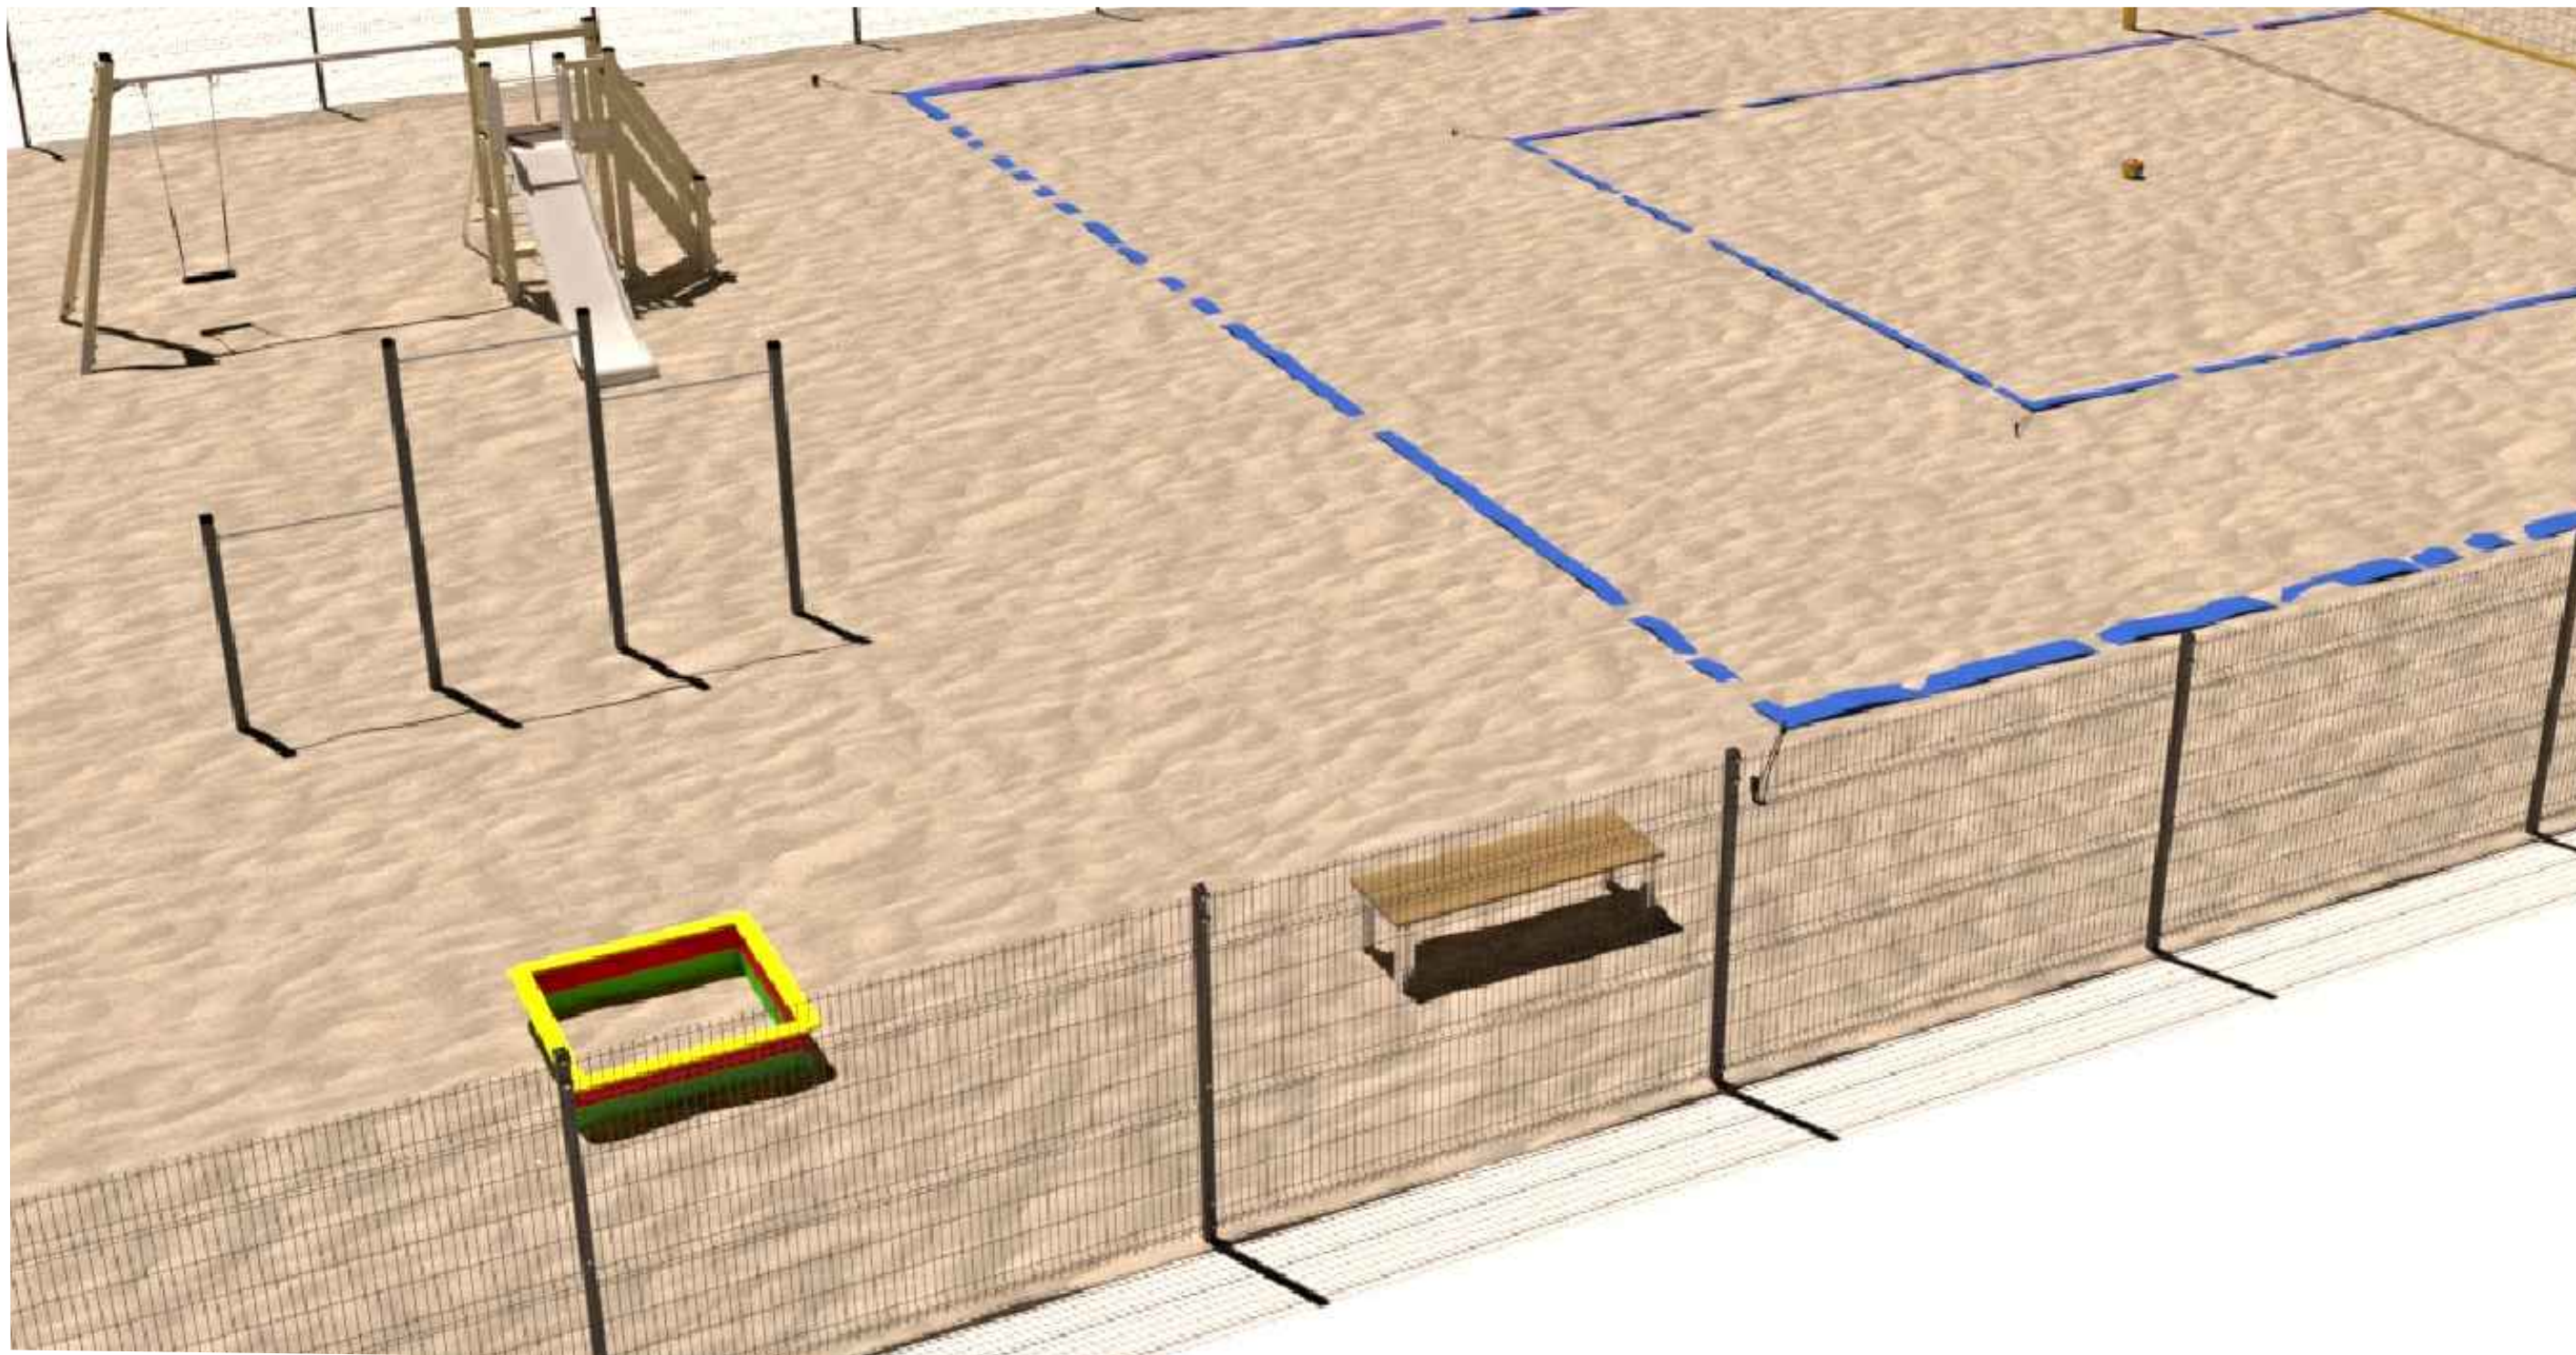

						04-22-ДП			
						Спортивно-игровая площадка СОТ Кислор			
Изм.	Кол. уч.	Лист	№ док.	Подп.	Дата	Администрация Белоярского района	Стадия	Лист	Листов
Разработал	Редькин Е.В.	ГИП	Дуняшев М.Р.				РД	9	
Норм. контр.	Овчинникова С.В.	Директор	Редькин Е.В.			3D визуализация	<i>ООО "АС"АРС-Проект"</i>		