


ВНЕСЕНИЕ ИЗМЕНЕНИЙ В ПРОЕКТ МЕЖЕВАНИЯ территории в районе ул. СУ-966 г. Белоярский



Чертеж межевания территории

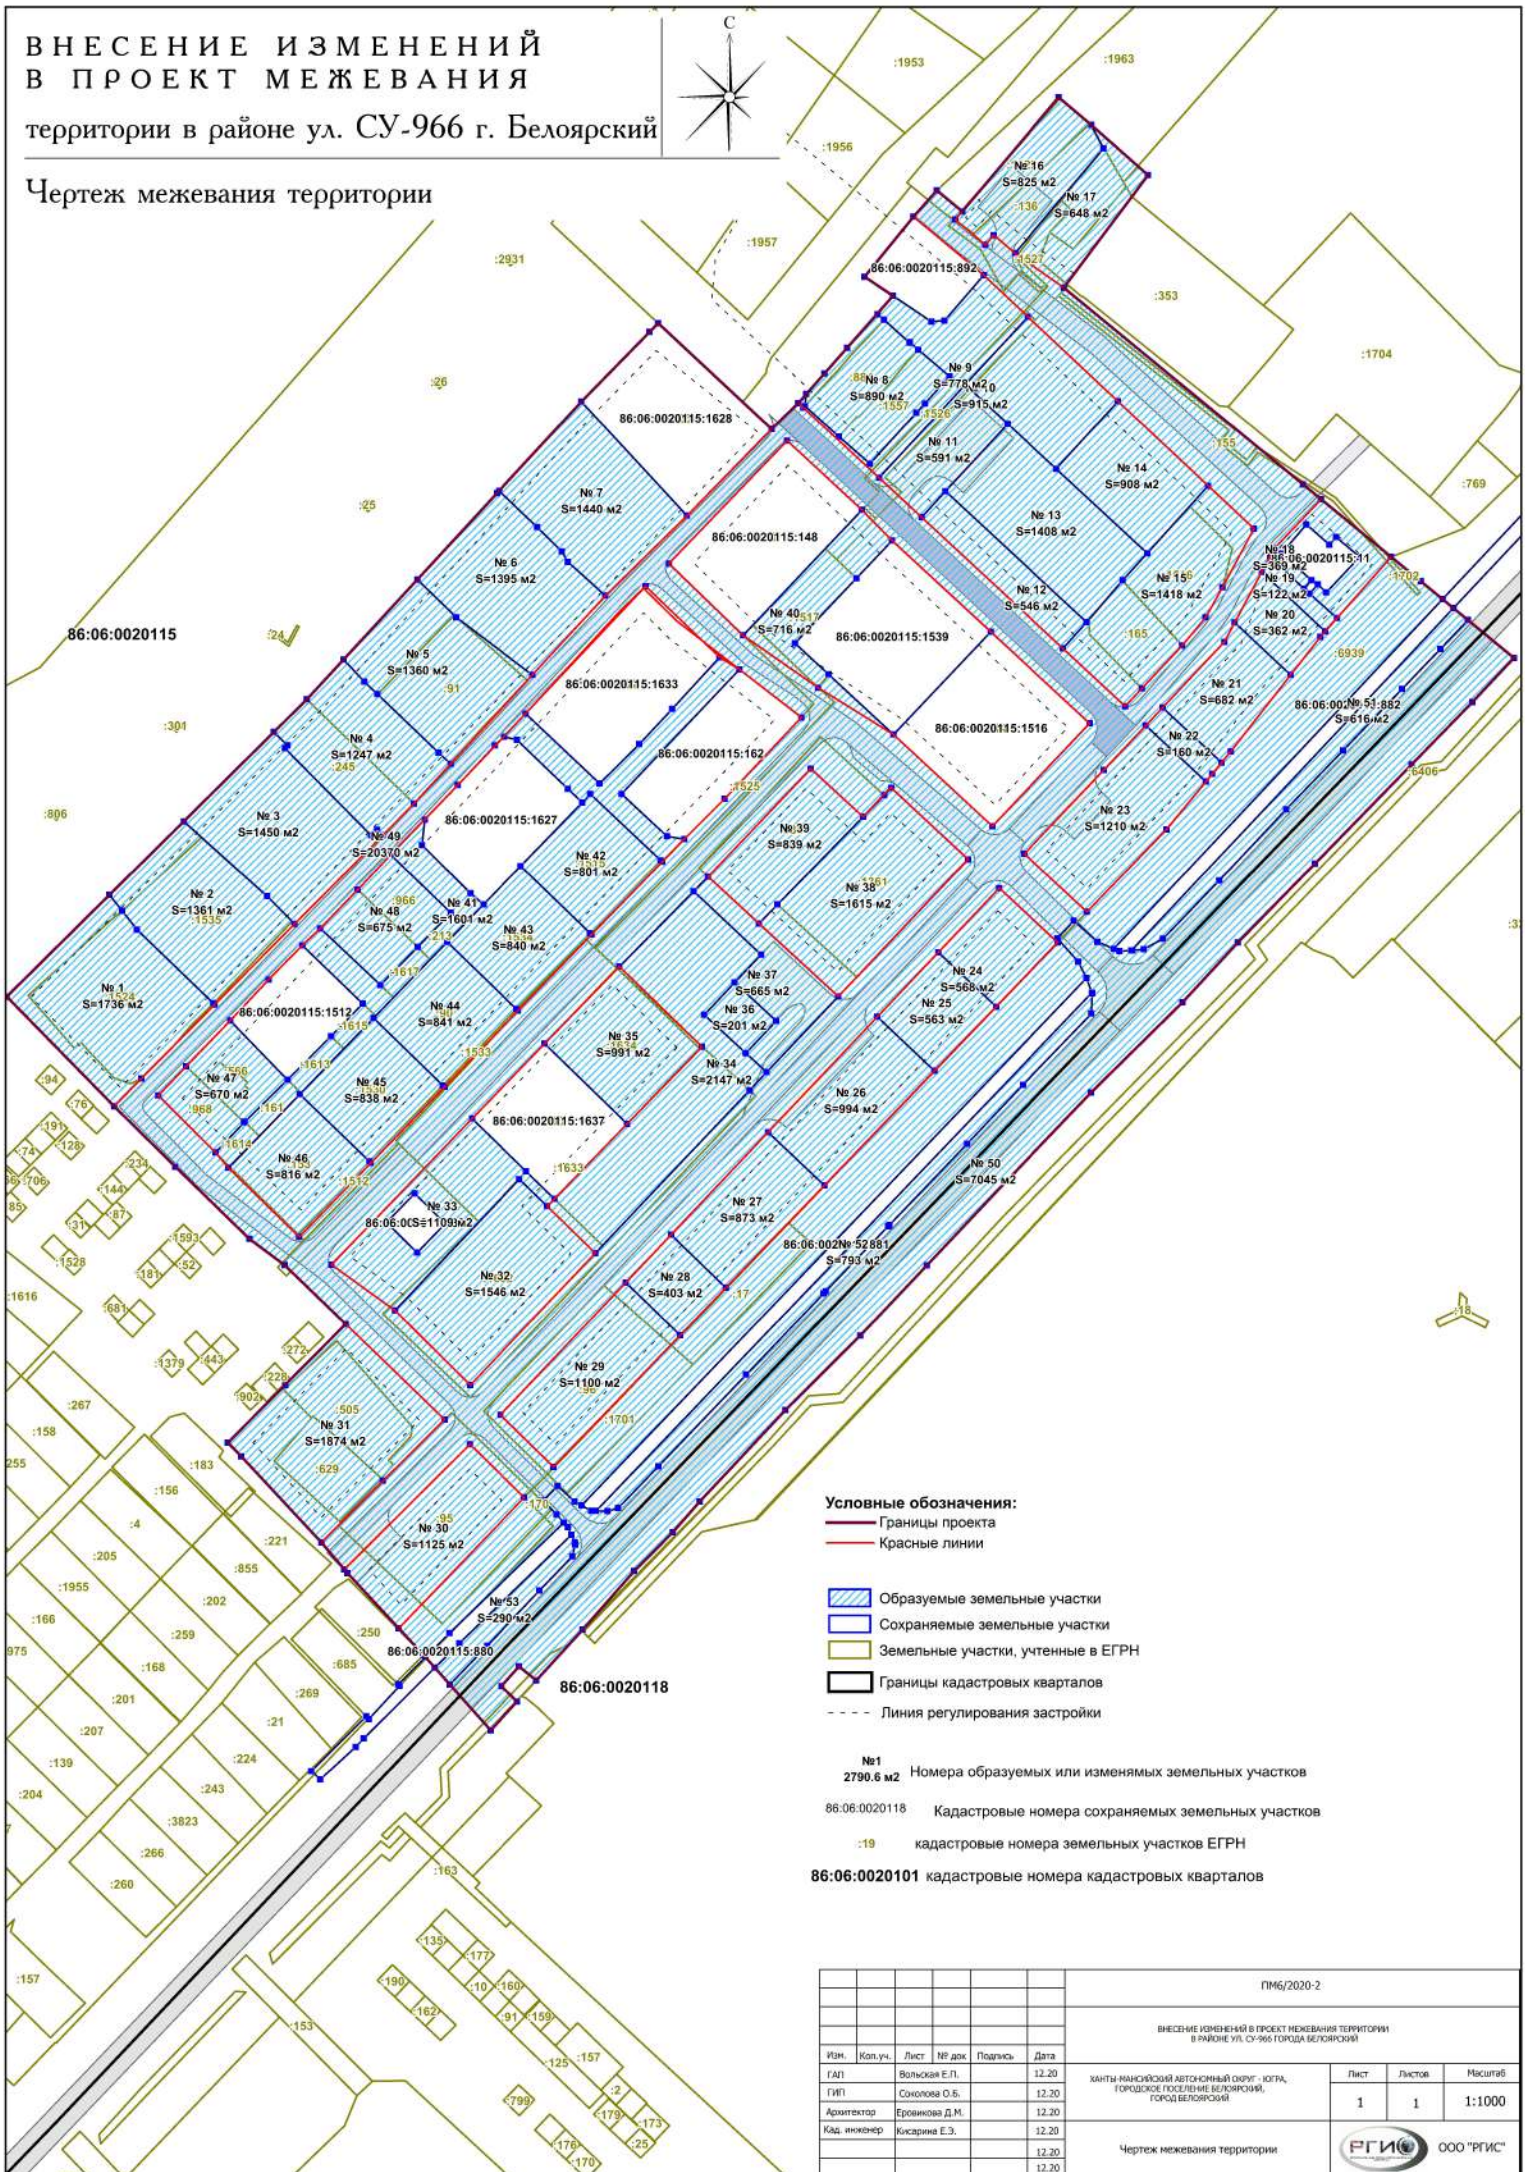

Условные обозначения:

- Границы проекта
- Красные линии
- Образуемые земельные участки
- Сохраняемые земельные участки
- Земельные участки, учтенные в ЕГРН
- Границы кадастровых кварталов
- - - - - Линия регулирования застройки

- №1 2790.6 м2 Номера образуемых или изменяемых земельных участков
- 86:06:0020118 Кадастровые номера сохраняемых земельных участков
- :19 кадастровые номера земельных участков ЕГРН
- 86:06:0020101 кадастровые номера кадастровых кварталов

					ПМ6/2020-2			
					ВНЕСЕНИЕ ИЗМЕНЕНИЙ В ПРОЕКТ МЕЖЕВАНИЯ ТЕРРИТОРИИ В РАЙОНЕ УЛ. СУ-966 ГОРОДА БЕЛОЯРСКИЙ			
И.В.Н.	Кол. уч.	Лист	№ док.	Подпись	Дата	Лист 1	Листов 1	Масштаб 1:1000
ГАП		Вольская Е.П.			12.20			
ГИП		Соколова О.С.			12.20			
Архитектор		Ермакова Д.М.			12.20			
Кад. инженер		Хисарина Е.Э.			12.20			
					12.20	Чертеж межевания территории		

