


Схема планировочной организации земельного участка. М 1:500.

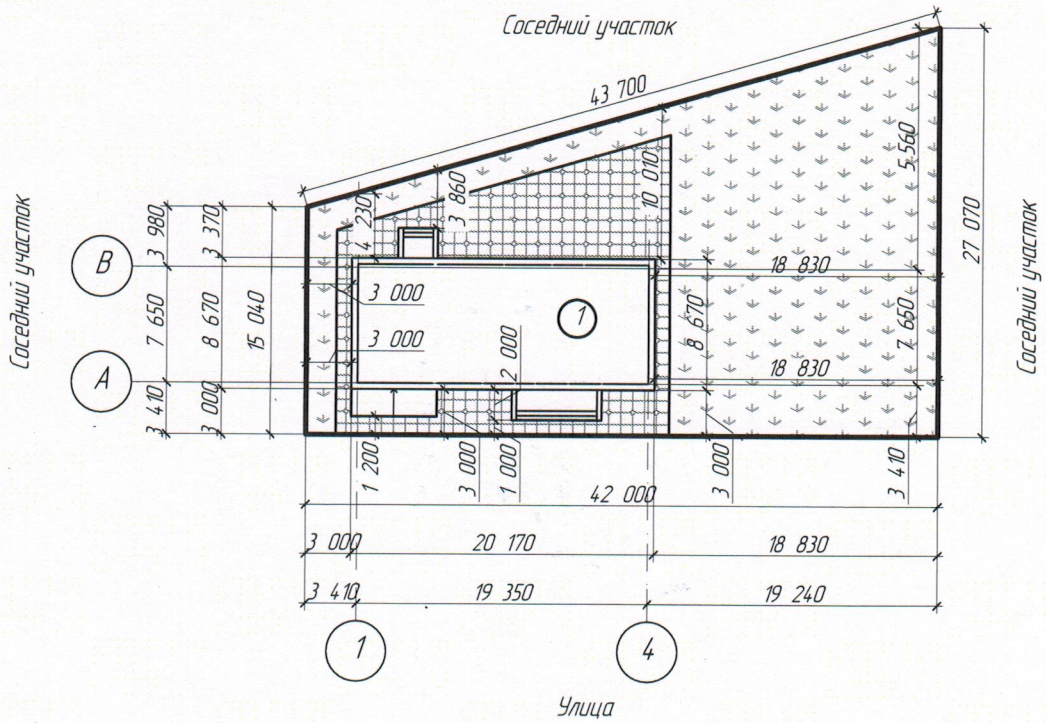

Условные обозначения:

- 1 проектируемый объект
- ↓ озеленение
- ▣ мощение

Примечание:

1. Границы земельного участка уточнить в соответствии с кадастровым паспортом.
2. Привязку дома на участке скорректировать по месту.

		01.2023	Адрес объекта: Ханты-Мансийский Автономный округ – Юрга, г. Белоярский, микрорайон 5а, участок №56			
		Дата				
Заказчик	Разработчик		Проект индивидуального одноэтажного жилого дома	Стадия	Лист	Листов
ГАП	Пылаева А.А.	<i>Amits</i>		П	2	
Архитектор	Пылаева А.А.	<i>Amits</i>	Схема планировочной организации земельного участка			