

**ВНЕСЕНИЕ ИЗМЕНЕНИЙ
В ПРОЕКТ ПЛАНИРОВКИ**
территории в районе ул. СУ-966 г. Белоярский



**Границы зон планируемого размещения
объектов капитального строительства**




- УСЛОВНЫЕ ОБОЗНАЧЕНИЯ**
- Границы**
- Границы проекта планировки
 - Красные линии
 - Границы участков
 - Границы зон планируемого размещения объектов капитального строительства
- Функциональное зонирование**
- Зона застройки индивидуальными жилыми домами
 - Зона застройки малоэтажными жилыми домами (до 4 этажей, включая мансардный)
 - Многофункциональная общественно-деловая зона
 - Зона транспортной инфраструктуры
 - Зона озелененных территорий общего пользования (лесопарки, парки, сады, скверы, бульвары, городские леса)
- Тип зданий**
- Жилые, планируемые к сохранению
 - Жилые, планируемые к размещению
 - Общественные, планируемые к сохранению
 - Общественные, планируемые к размещению
 - Общественные, планируемые к реконструкции
 - Производственные, планируемые к сохранению
 - Производственные, планируемые к размещению
- Объекты улично-дорожной сети**
- Магистральная улица районного значения, планируемая к сохранению
 - Улицы и дороги местного значения, планируемые к размещению
 - Улицы и дороги местного значения, планируемые к реконструкции
 - Проезды, планируемые к размещению
- Объекты капитального строительства, планируемые к размещению**
- Объекты торговли, общественного питания, планируемые к размещению
 - Объекты торговли, общественного питания, планируемые к реконструкции
 - Административное здание, планируемое к размещению
 - Административное здание, планируемое к реконструкции
- Объекты инженерной инфраструктуры**
- Трансформаторная подстанция (ТП), планируемая к размещению
 - ЛЭП 0.4 кВ, планируемая к размещению
 - ЛЭП 10 кВ, планируемая к размещению
 - Источник тепловой энергии, планируемый к размещению
 - Теплопровод распределительный (квартальный), планируемый к размещению
 - Водопровод, планируемый к размещению
 - Водопровод, планируемый к реконструкции
 - Дренаж, планируемый к размещению
 - Газопровод распределительный низкого давления, планируемый к размещению

						ПП6/2020-2			
						ВНЕСЕНИЕ ИЗМЕНЕНИЙ В ПРОЕКТ ПЛАНИРОВКИ ТЕРРИТОРИИ В РАЙОНЕ УЛ. СУ-966 ГОРОДА БЕЛОЯРСКИЙ			
Итн.	Коп.уч.	Лист	№ док.	Подпись	Дата	ХАНТЫ-МАНСКИЙ АВТОНОМНЫЙ ОКРУГ - ЮГА, ГОРОДСКОЕ ПОСЕЛЕНИЕ БЕЛОЯРСКИЙ, ГОРОД БЕЛОЯРСКИЙ	Лист	Листов	Масштаб
							2	10	1:1000
ГАП		Вольская Е.П.			12.20				
ГИП		Соколов О.Б.			12.20				
Архитектор		Третьякова М.А.			12.20				
Архитектор		Тарасено В.Э.			12.20	Границы зон планируемого размещения объектов капитального строительства			
Инженер		Соколов Н.Н.			12.20				
Инженер		Афанасенко К.С.			12.20				

**ВНЕСЕНИЕ ИЗМЕНЕНИЙ
В ПРОЕКТ ПЛАНИРОВКИ**
территории в районе ул. СУ-966 г. Белоярский



Красные линии

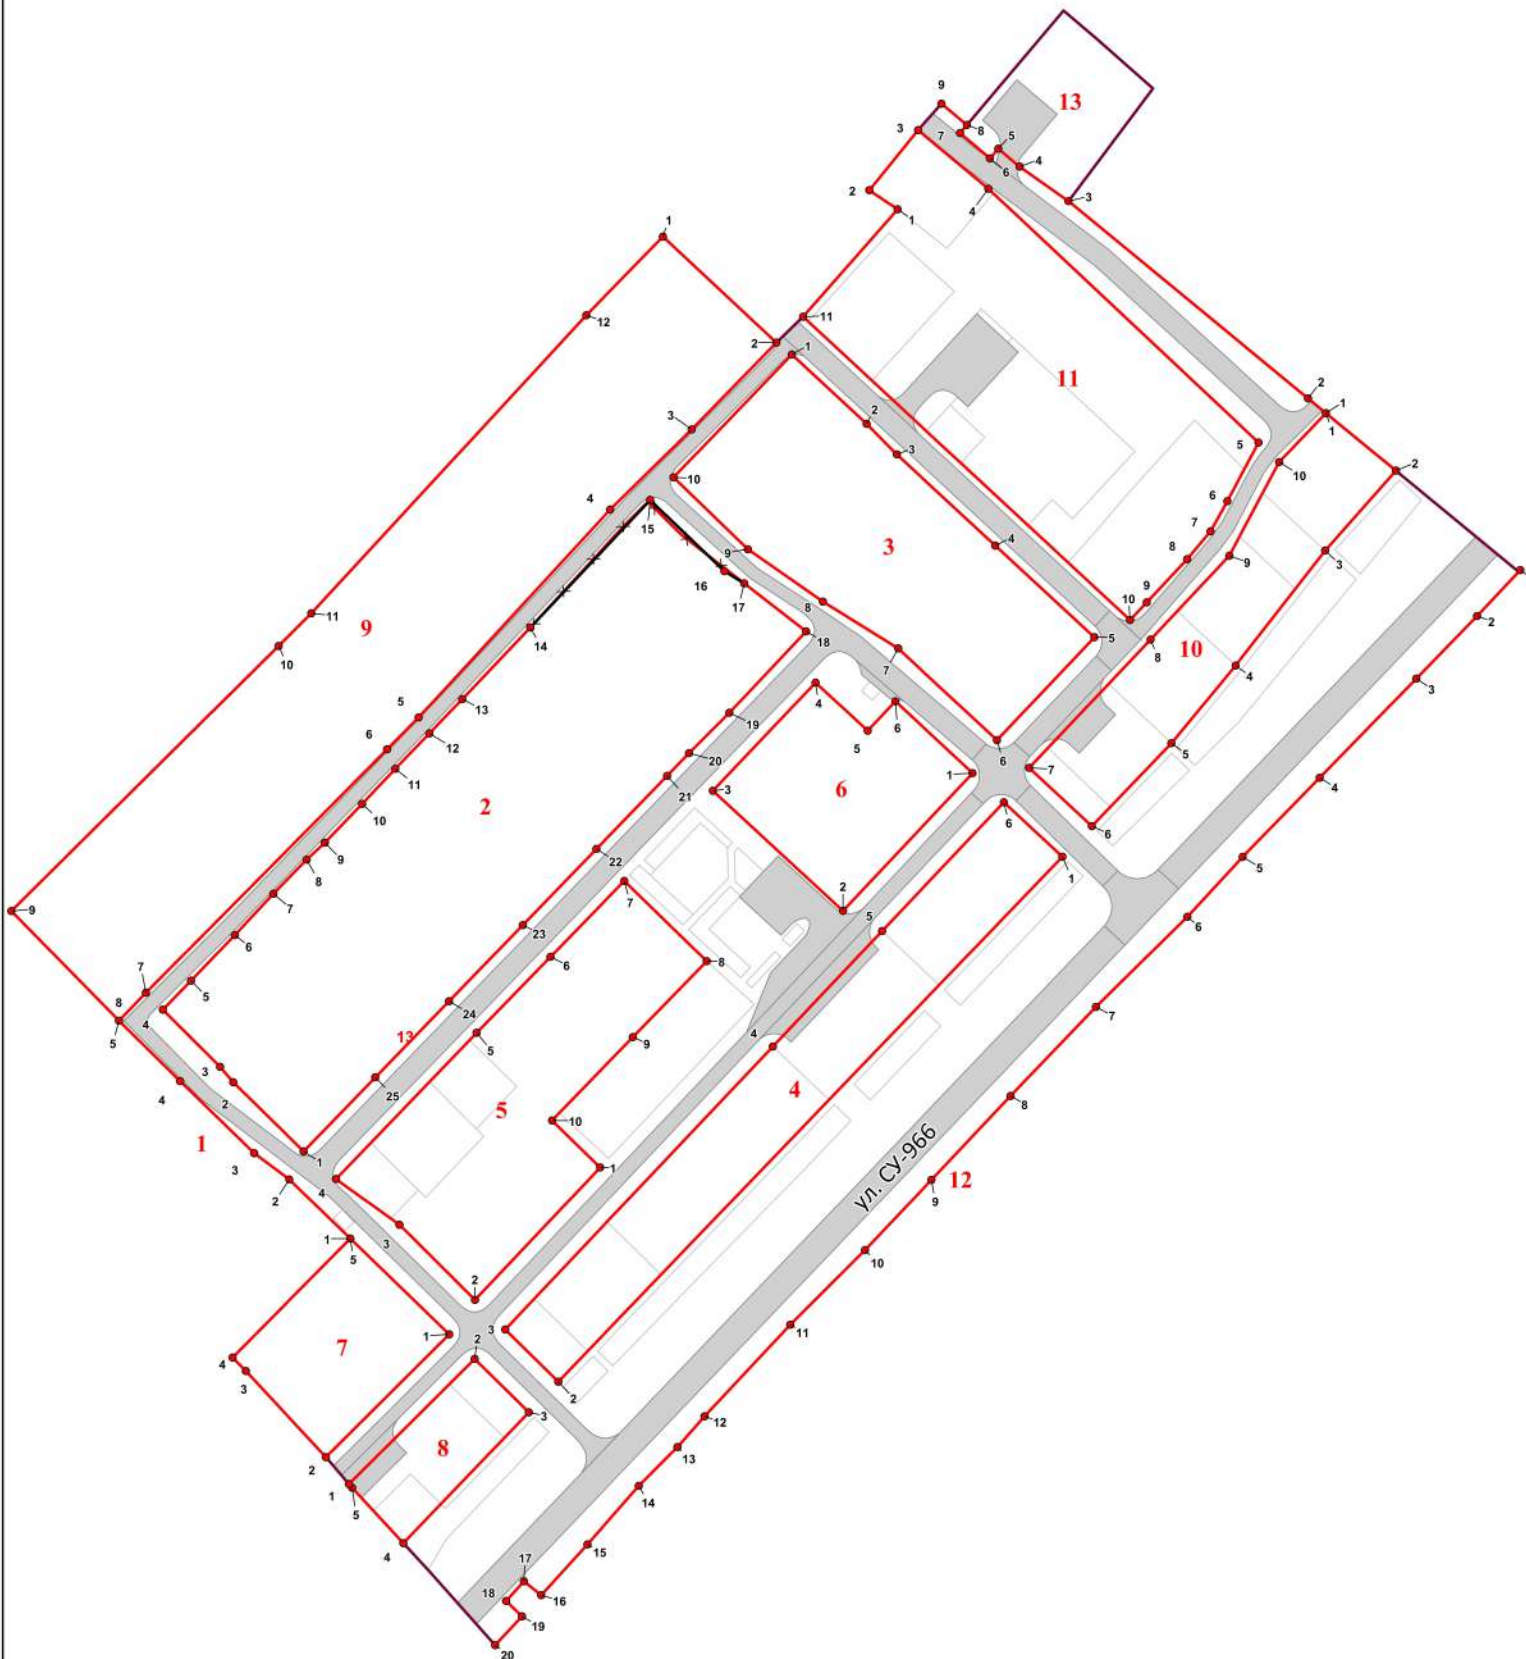

УСЛОВНЫЕ ОБОЗНАЧЕНИЯ


- Граница проекта планировки
- Красные линии сохраняемые
- Красные линии вновь образуемые
- Красные линии отменяемые
- Поворотная точка красной линии

Примечание: ведомость координат поворотных точек планировочных элементов приведена в приложении 1
Положений о размещении объектов капитального строительства

						ПП6/2020-3		
						ВНЕСЕНИЕ ИЗМЕНЕНИЙ В ПРОЕКТ ПЛАНИРОВКИ ТЕРРИТОРИИ В РАЙОНЕ УЛ. СУ-966 ГОРОДА БЕЛОЯРСКИЙ		
Изм.	Кол.уч.	Лист	№ док	Подпись	Дата	ХАНТЫ-МАНСИЙСКИЙ АВТОНОМНЫЙ ОКРУГ - ЮГРА, ГОРОДСКОЕ ПОСЕЛЕНИЕ БЕЛОЯРСКИЙ, ГОРОД БЕЛОЯРСКИЙ		
ГАП		Вольская Е.П.			12.20	Лист	Листов	Масштаб
ГИП		Соколова О.Б.			12.20	3	10	1:1000
Архитектор		Третьякова М.А.			12.20			
Архитектор		Тарасенко В.Э.			12.20			
Инженер		Соколов Н.Н.			12.20			
Инженер		Апанасенко К.С.			12.20			
						Красные линии		
						ООО "РГИС"		



Границы существующих и планируемых элементов планировочной структуры

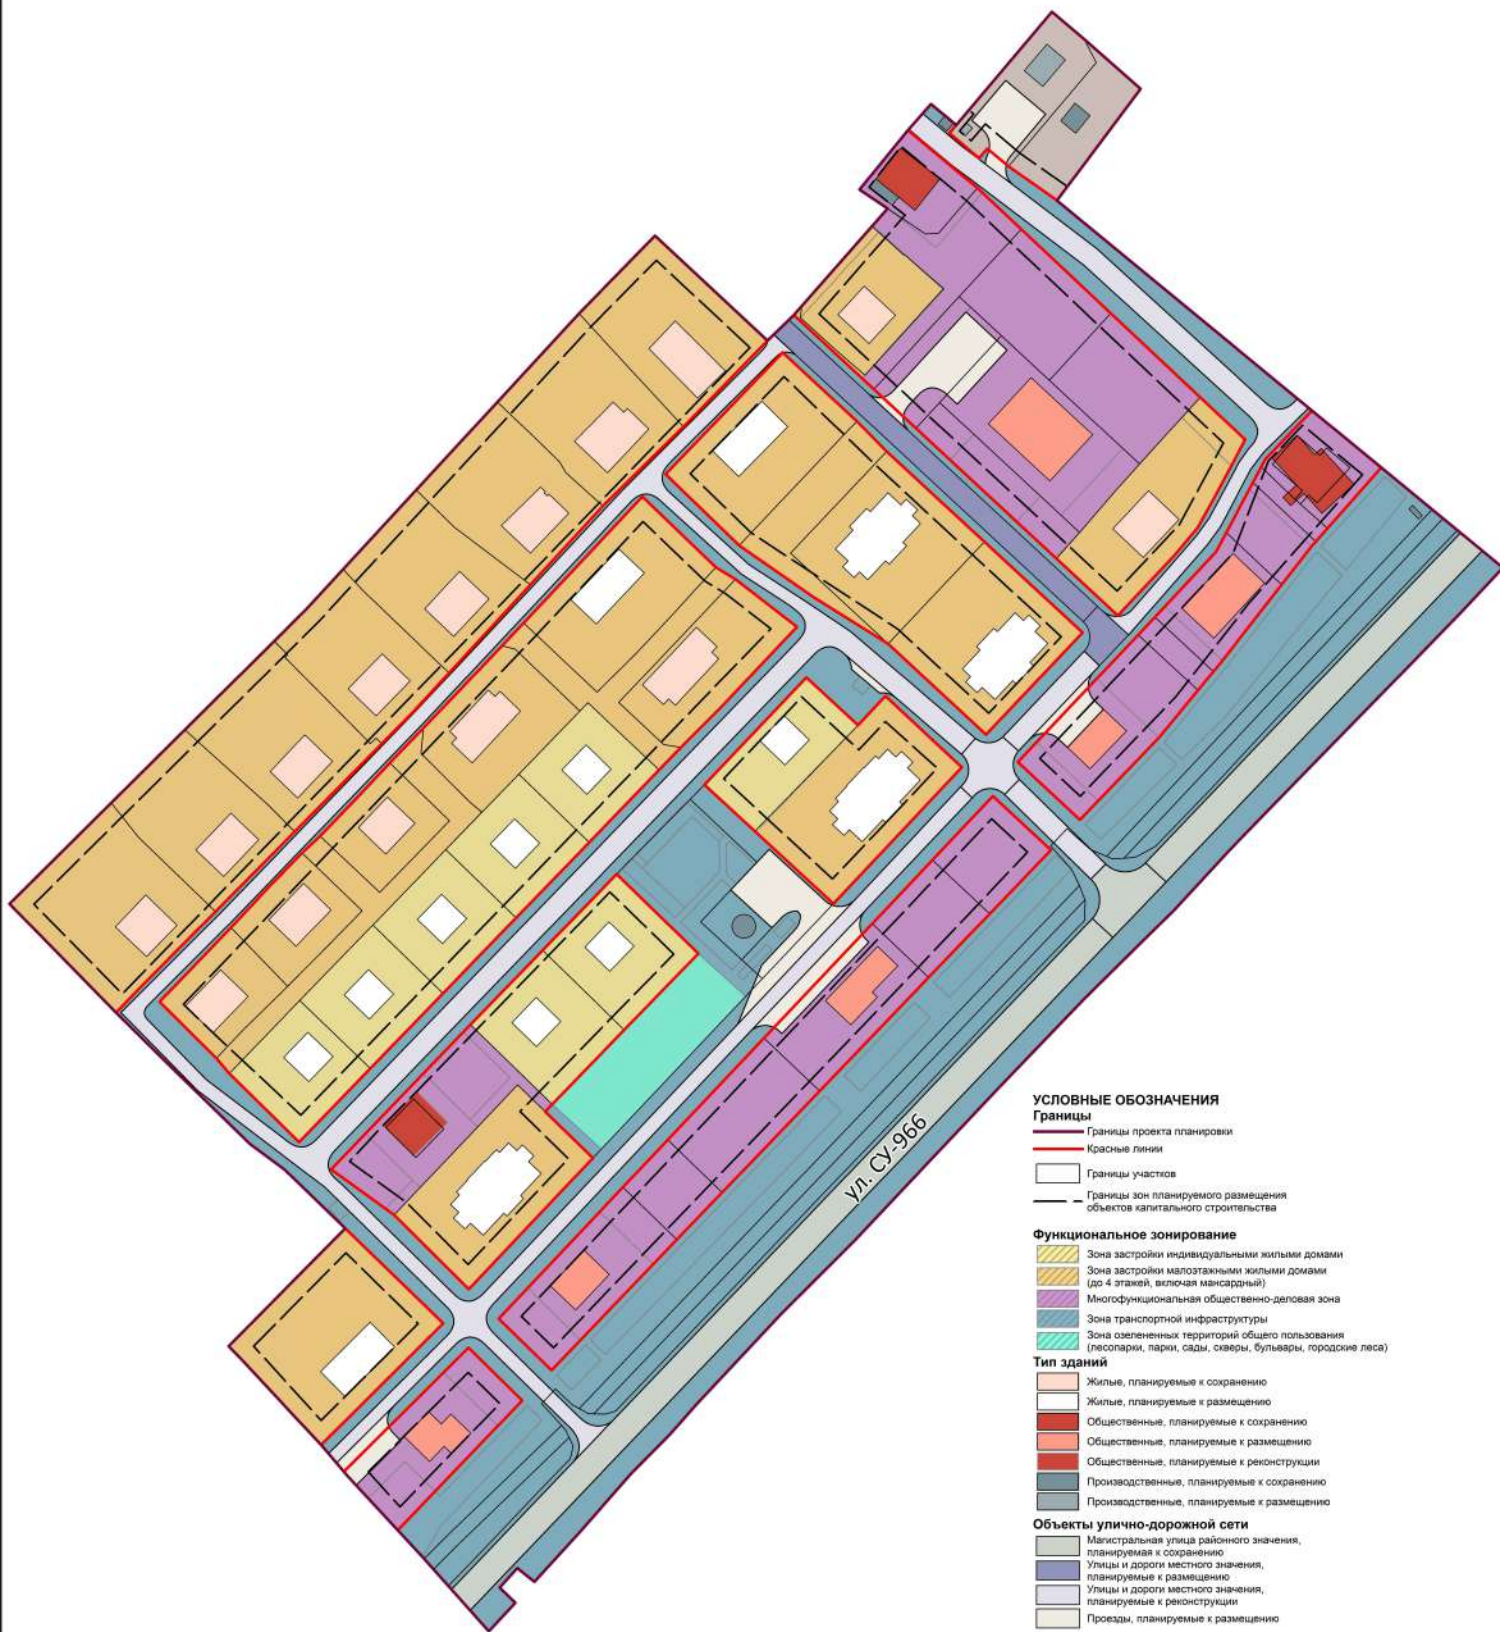

УСЛОВНЫЕ ОБОЗНАЧЕНИЯ

Границы

- Границы проекта планировки
- Красные линии
- Границы участков
- Границы зон планируемого размещения объектов капитального строительства

Функциональное зонирование

- Зона застройки индивидуальными жилыми домами
- Зона застройки малоэтажными жилыми домами (до 4 этажей, включая мансарды)
- Многофункциональная общественно-деловая зона
- Зона транспортной инфраструктуры
- Зона озелененных территорий общего пользования (решетки, парки, сады, скверы, бульвары, городские леса)

Тип зданий

- Жилые, планируемые к сохранению
- Жилые, планируемые к размещению
- Общественные, планируемые к сохранению
- Общественные, планируемые к размещению
- Общественные, планируемые к реконструкции
- Производственные, планируемые к сохранению
- Производственные, планируемые к размещению

Объекты улично-дорожной сети

- Магистральная улица районного значения, планируемая к сохранению
- Улицы и дороги местного значения, планируемые к сохранению
- Улицы и дороги местного значения, планируемые к размещению
- Улицы и дороги местного значения, планируемые к реконструкции
- Проезды, планируемые к размещению

						ПП6/2020-1			
						ВНЕСЕНИЕ ИЗМЕНЕНИЙ В ПРОЕКТ ПЛАНИРОВКИ ТЕРРИТОРИИ В РАЙОНЕ УЛ. СУ-966 ГОРОДА БЕЛОЯРСКИЙ			
Изм.	Коп.уч.	Лист	№ док.	Подпись	Дата	ХАНТЫ-МАНСИЙСКИЙ АВТОНОМНЫЙ ОКРУГ - ЮГРА, ГОРОДСКОЕ ПОСЕЛЕНИЕ БЕЛОЯРСКИЙ, ГОРОД БЕЛОЯРСКИЙ	Лист	Листов	Масштаб
							1	10	1:1000
ГАП		Вольская Е.П.			12.20		Границы существующих и планируемых элементов планировочной структуры		
ГИП		Соколова О.Б.			12.20				
Архитектор		Третьякова М.А.			12.20				
Архитектор		Тарасенко В.Э.			12.20				
Инженер		Соколов Н.Н.			12.20				
Инженер		Алаксенко К.С.			12.20				